


Gabriele Heim
Klostersteige 16
72379 Hechingen

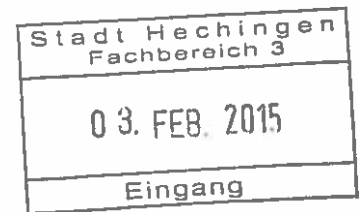

An die
Stadt Hechingen
FB 3 Bau und Technik

Anregungen zum Bplanentwurf Killberg III Hechingen

Sehr geehrte Damen und Herren,

bzgl. o.g. Bplanentwurf habe ich folgende Anregungen:

Als Grundstückseigentümerin des Grundstücks Klostersteige 16, möchte ich darauf hinweisen, dass mein neuer Carport und meine neue Garage, (genehmigt 12.05.2014), bereits errichtet sind und im Lageplan des Bplanentwurfs nicht aufgezeigt sind. (Siehe beigelegten Lageplan).

Ich bitte deshalb zu berücksichtigen:

- meine künftige Zufahrt zu meinem Carport und meiner Garage (Bordsteinkante!)
- Standort der Straßenbeleuchtung
- Beachtung unseres Zaunes und der 20 Jahre alten Hecke bei Ausführung des Gehwegs

Mit freundlichen Grüßen

A handwritten signature in cursive script, appearing to read 'J. Heim'.

Gabriele Heim

LAGEPLAN

ZEICHNERISCHER TEIL

ZUM BAUANTRAG (54LB0VV0)

KREIS :



STADT/GEMEINDE:

GEMARKUNG:

Zollernalbkreis

Hechingen

Hechingen

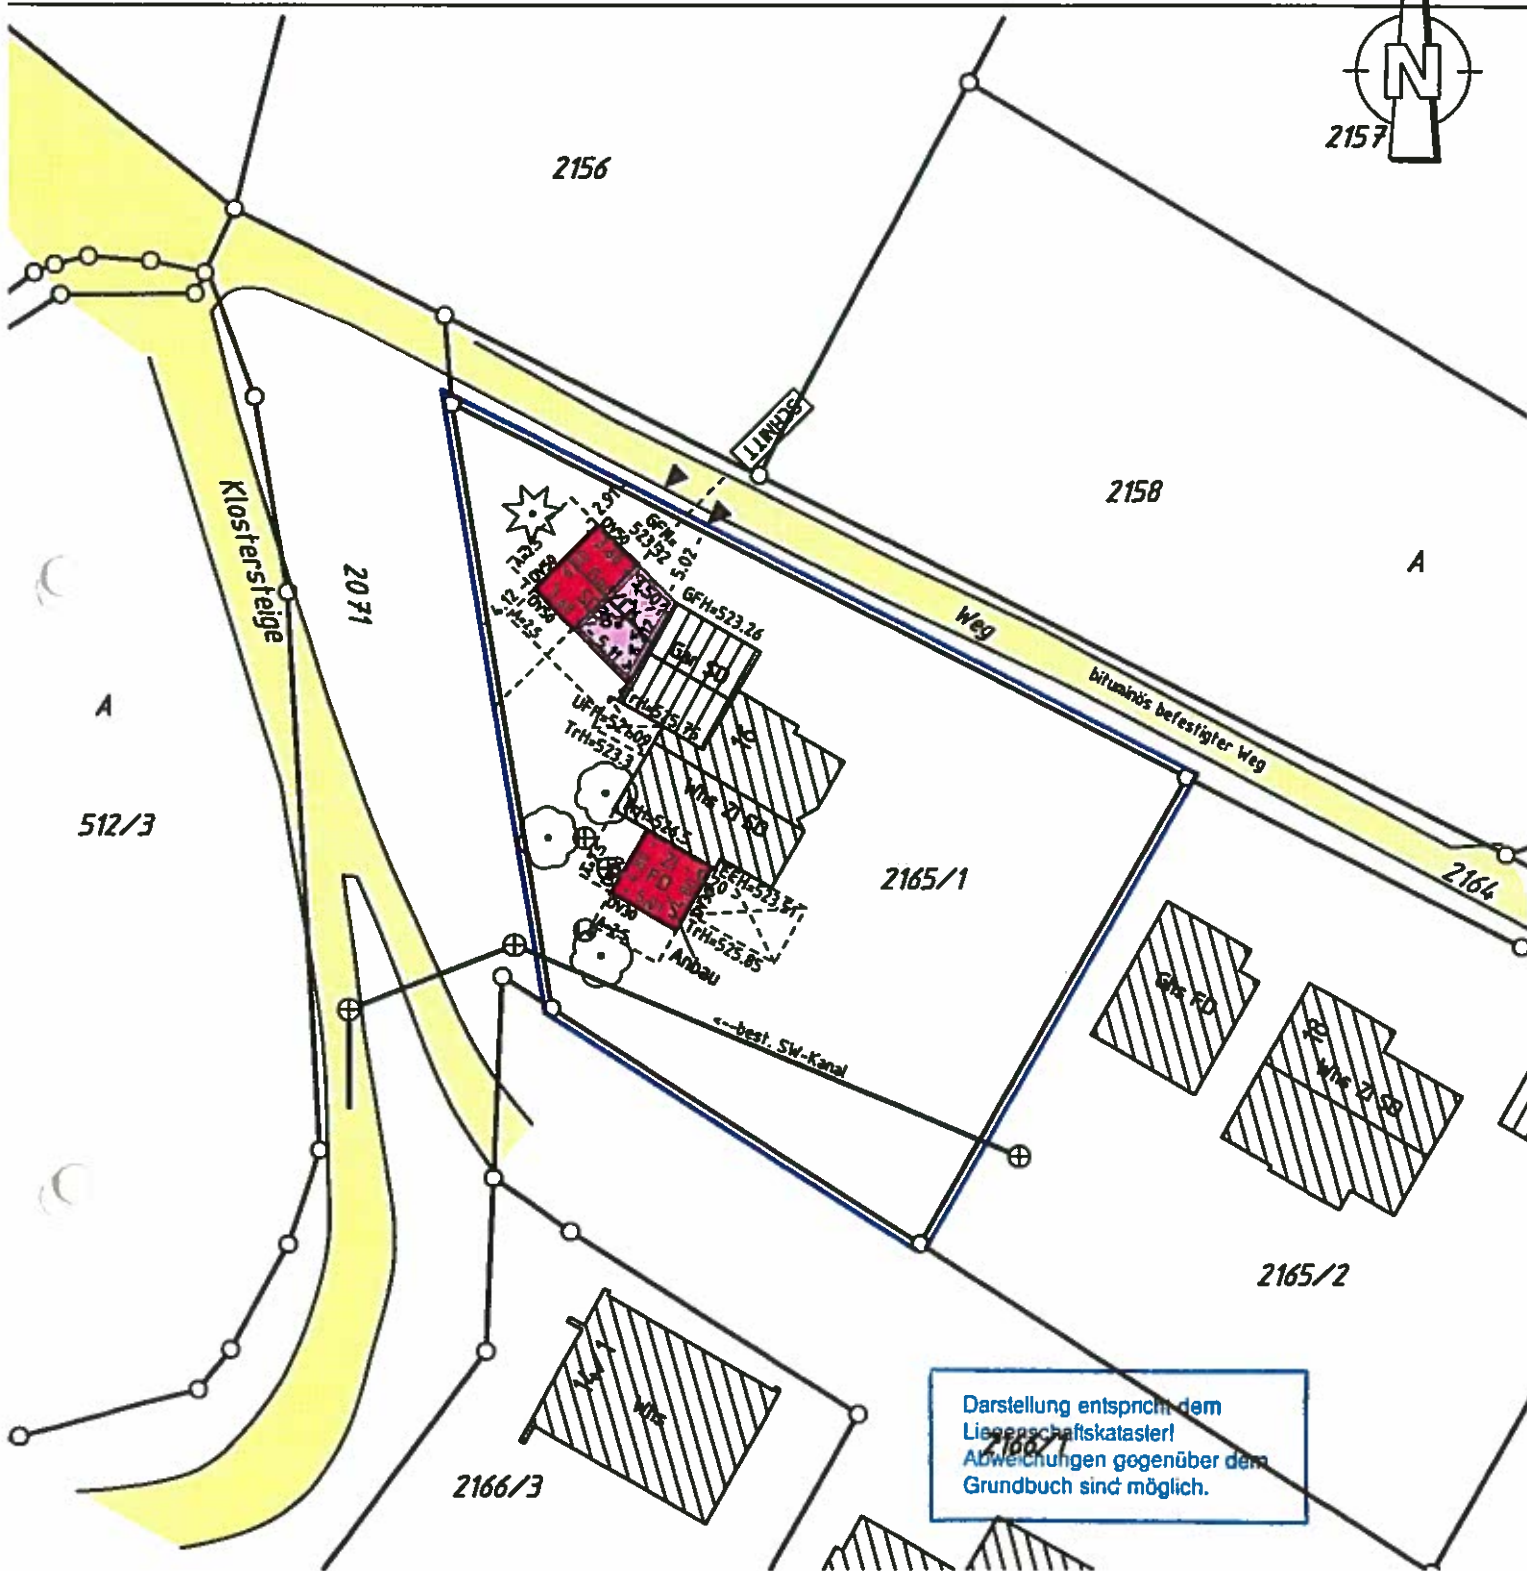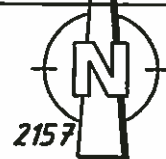

Die eingetragenen Höhen beziehen sich auf das neue Höhensystem.

Evtl. vorhandene unterirdische Leitungen und Versorgungsanlagen sind im Lageplan nicht dargestellt!



Maßstab 1:500

Gefertigt, den 03.04.2014

büro

für

vermessung und tiefbau

hubert wesner

bdb

timo wesner

schalksburgstraße 26

dipl.-ing. (fh)

72469 meßstetten 1

telefon 07431/61653

telefax 07431/61629

anerkannte Sachverständige für

verm. techn. ing. leistungen i.s. 95 abs. 3 LB0VV0.Bw

e-mail: vermessung.wesner@t-online.de

