
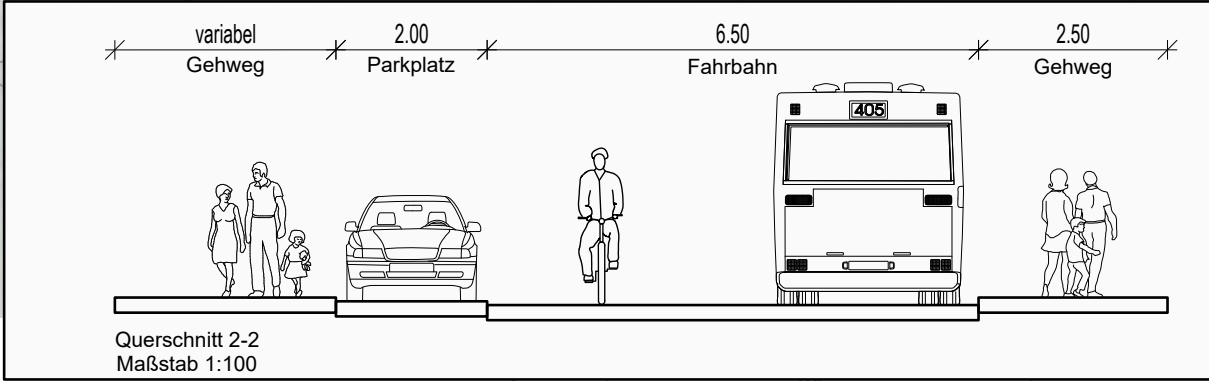
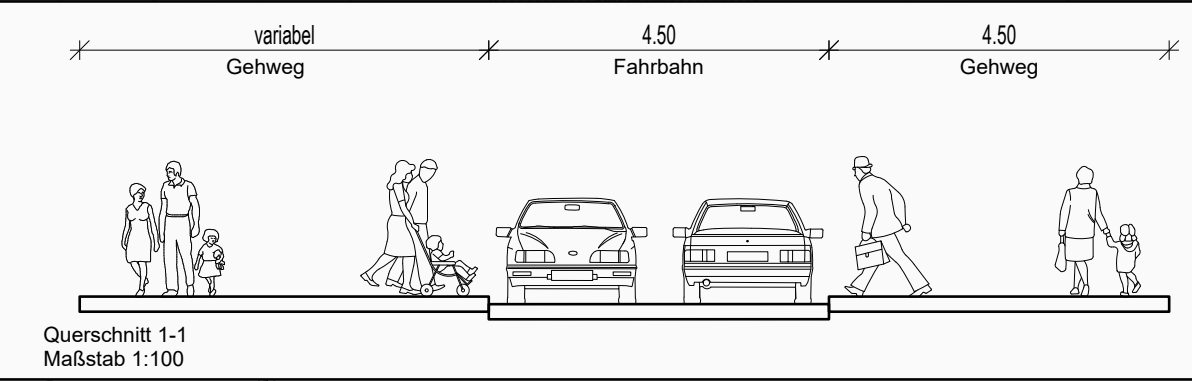


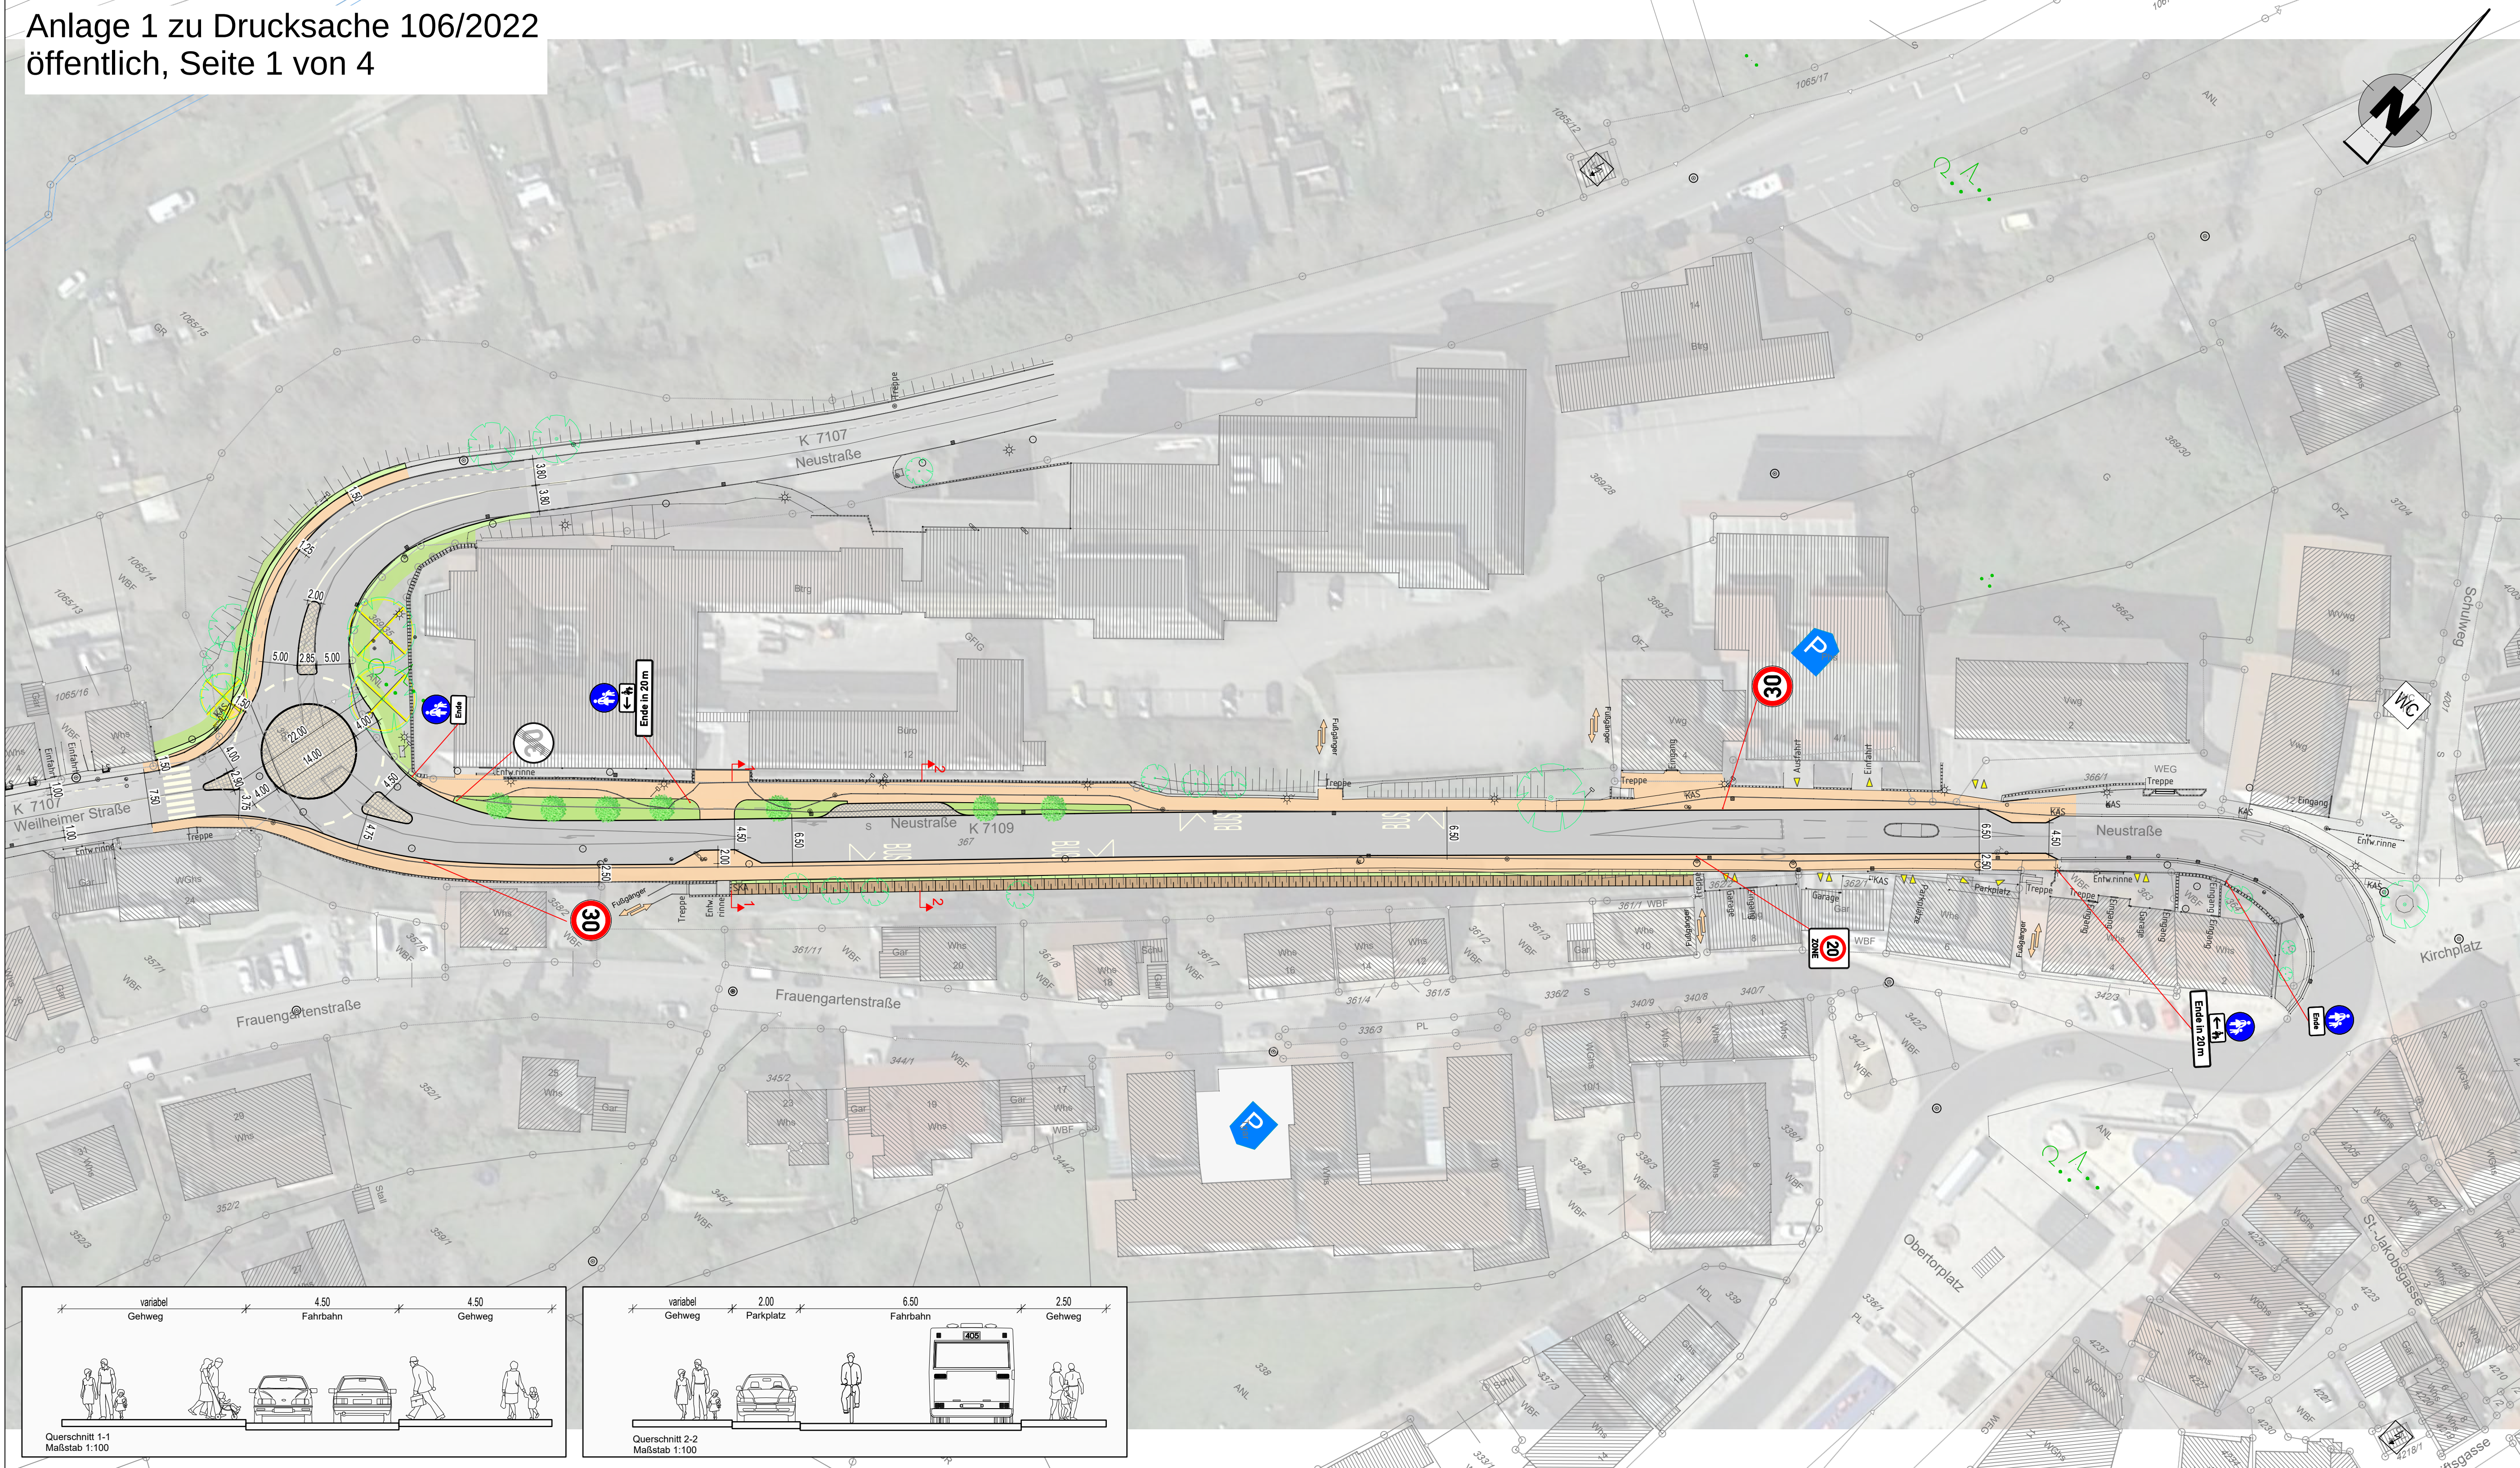

LEGENDE

BESTAND

- Sträßeneinlauf
- Muldeneinlauf
- Laterne
- Mast
- Schieber: Gas
- Schieber: Wasser
- Unterflurhydrant
- Oberflurhydrant
- Lichtsignal
- Schallkasten
- Kilometerstein
- Bohrpunkt/Schürf
- Böschung
- Baum
- Schild
- Hecke
- Waldtrauf
- OD-Grenze
- Zaun
- Mauer
- Polygonpunkt
- Amlicher Aufnahmepunkt
- Trigonometrischer Punkt
- Grenzpunkt (endgültig)
- Grenzpunkt (grafisch)
- Grenzpunkt (unvermark)

PLANUNG

- Sträßeneinlauf
- Muldeneinlauf
- Laterne
- Lichtsignal (Ampel)
- Fußgängerampel
- Baum
- Baumfällung
- Dammböschung
- Einschnittsböschung
- Tangentenschnittpunkt mit Längsneigung
- Querneigung
- Tiefpunkt / Hochpunkt
- Abbruch
- Fahrbahn
- Gehweg
- Radweg
- Geh-Radweg
- Auffüllung (< 1:4) Angleichung
- Abtrag (< 1:4) Angleichung
- Schotter
- Bankett
- Mulde, Graben
- Rasenschotter
- Grünfläche
- Rasenpflaster
- Pflasterflächen hell/dunkel

GRUNDLAGE DER ENTWURFSVERMESSUNG / PLANUNG:

- Lagesystem: ☐ UTM ☒ GK  
Höhensystem: ☒ NN 130 ☐ NHN 160 ☐ NHN 170

| Nr. | Art der Änderung | Datum | Name |
|-----|------------------|-------|------|
|     |                  |       |      |
|     |                  |       |      |
**BREINLINGER INGENIEURE**  
Tiefbau GmbH

Kanalsstraße 1-4  
D-78532 Tuttlingen  
T+ 49 74 61 - 184 - 0

Rotebühlstraße 44  
D-70178 Stuttgart  
T+ 49 711 - 78 78 16 - 0

office@breinlinger.de  
www.breinlinger.de

BERATENDE INGENIEURE  
TUTTLINGEN | STUTTGART

**Stadt Hechingen**

Umbau der VOLMA-Kurve  
Neustraße-Weilheimer Straße, Kernstadt

|            |            |           |           |            |
|------------|------------|-----------|-----------|------------|
| Vorplanung | Anlage     | 1         | Plan-Nr   | 1          |
|            | bearbeitet | bsw/tal   | Planstand |            |
|            | gezeichnet | tal       |           | 05.10.2022 |
|            | Format     | 950 X 445 |           |            |

|          |         |         |
|----------|---------|---------|
| Lageplan | Projekt | T20-123 |
|          | Maßstab | 1:500   |


Aufgestellt:  
Tuttlingen, den 05.10.2022

PAS: Infravision

Dateiname:152L003-1P.dwg

SST: SW:Norm

PLOT: 05.10.2022 1:1-1\_Lageplan-Verkehrsberuhigung

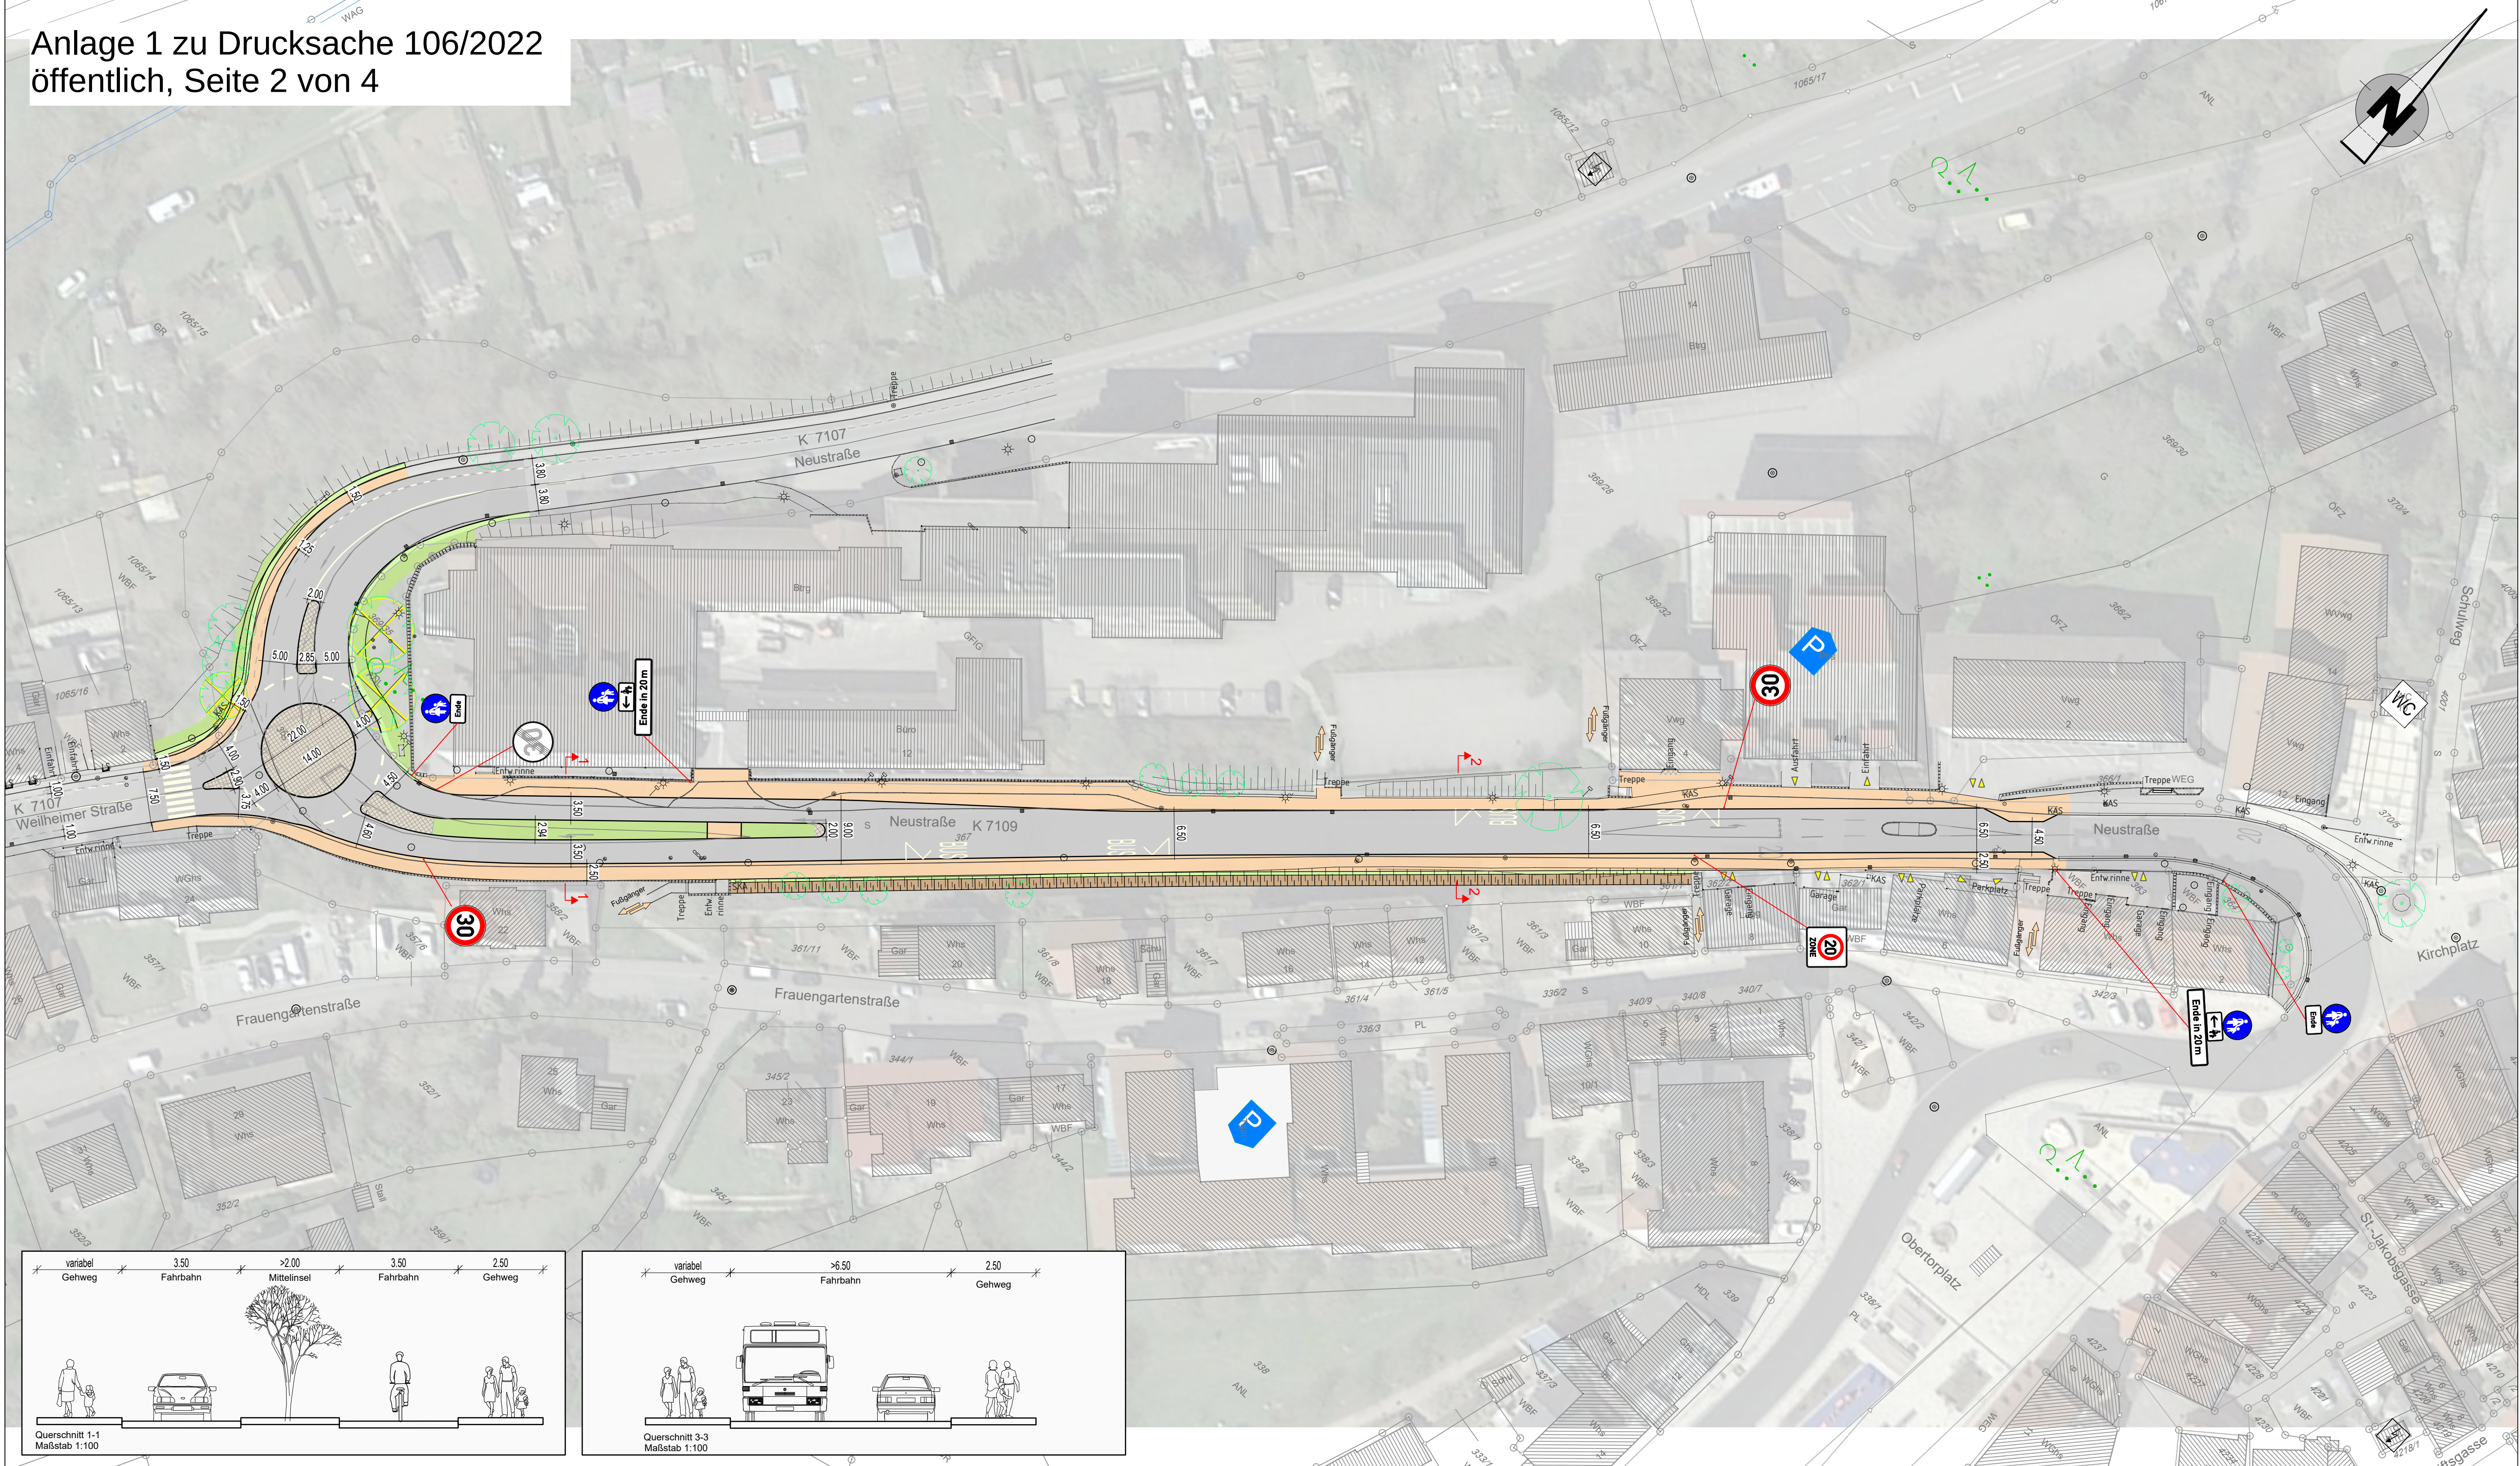

LEGENDE

BESTAND

- Sträßeneinlauf
- Muldeneinlauf
- Laterne
- Mast
- Schieber: Gas
- Schieber: Wasser
- Unterflurhydrant
- Oberflurhydrant
- Lichtsignal
- Schallkasten
- Kilometerstein
- Bohrpunkt/Schürf
- Böschung
- Baum
- Schild
- Hecke
- Waldtrauf
- OD-Grenze
- Zaun
- Mauer
- Polygonpunkt
- Amlicher Aufnahmepunkt
- Trigonometrischer Punkt
- Grenzpunkt (endgültig)
- Grenzpunkt (grafisch)
- Grenzpunkt (unvermark)

PLANUNG

- Sträßeneinlauf
- Muldeneinlauf
- Laterne
- Lichtsignal (Ampel)
- Fußgängerampel
- Baum
- Baumfällung
- Dammböschung
- Einschnittsböschung
- Tangentenschnittpunkt mit Längsneigung
- Querneigung
- Tiefpunkt / Hochpunkt
- Abbruch
- Fahrbahn
- Gehweg
- Radweg
- Geh-Radweg
- Auffüllung (< 1:4) Angleichung
- Abtrag (< 1:4) Angleichung
- Schotter
- Bankett
- Mulde, Graben
- Rasenschotter
- Grünfläche
- Rasenpflaster
- Pflasterflächen hell/dunkel

GRUNDLAGE DER ENTWURFSVERMESSUNG / PLANUNG:

- Lagesystem: ☐ UTM ☒ GK  
Höhensystem: ☒ NN 130 ☐ NHN 160 ☐ NHN 170

| Nr. | Art der Änderung | Datum | Name |
|-----|------------------|-------|------|
|     |                  |       |      |
|     |                  |       |      |
BREINLINGER INGENIEURE  
Tiefbau GmbH

Kanalstraße 1-4  
D-78532 Tuttlingen  
T+ 49 74 61 - 184 - 0

Rotebühlstraße 44  
D-70178 Stuttgart  
T+ 49 711 - 78 78 16 - 0

office@breinlinger.de  
www.breinlinger.de


BERATENDE INGENIEURE  
TUTTLINGEN | STUTTGART



Stadt Hechingen

Umbau der VOLMA-Kurve  
Neustraße-Weilheimer Straße, Kernstadt

| Vorplanung                                  | Anlage     | 1       | Plan-Nr   | 2          |
|---------------------------------------------|------------|---------|-----------|------------|
|                                             | bearbeitet | bsw/tal | Planstand | 05.10.2022 |
| Lageplan<br>Verkehrsberuhigung - Variante 2 | gezeichnet | tal     | Format    | 950 X 445  |
|                                             | Projekt    | T20-123 | Maßstab   | 1:500      |
| Aufgestellt:<br>Tuttlingen, den 05.10.2022  |            |         |           |            |

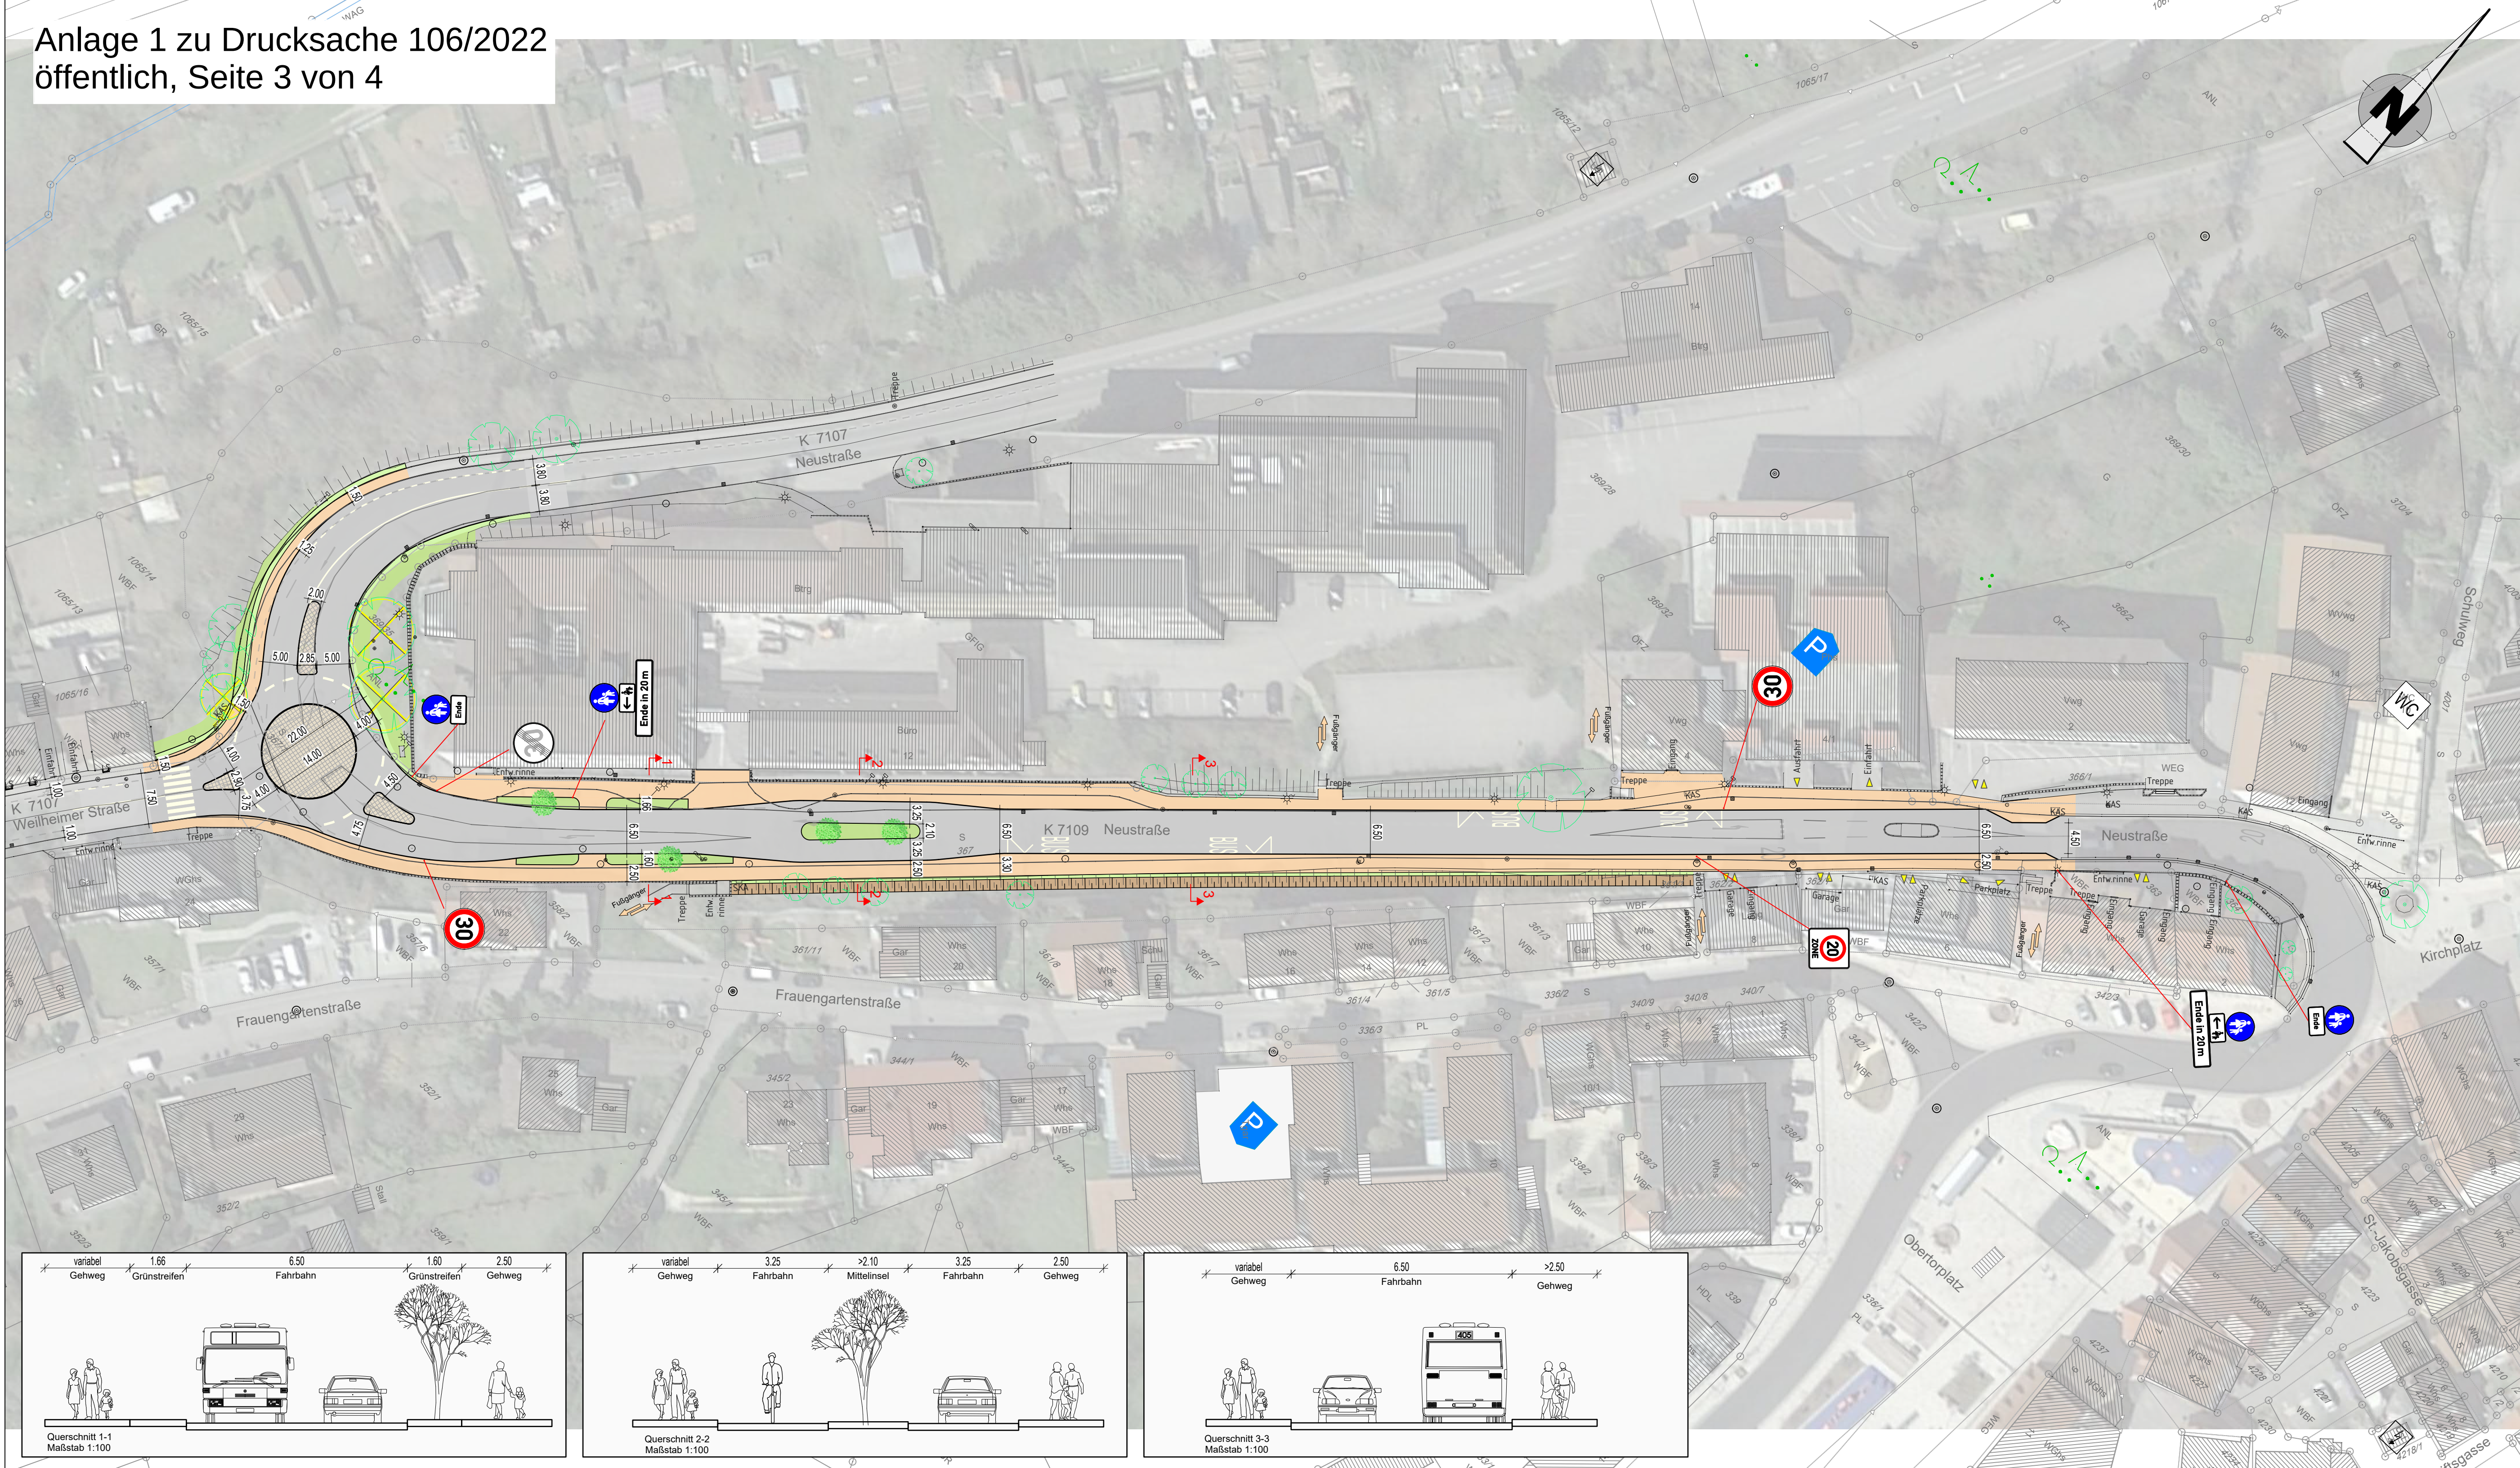

- LEGENDE**
- BESTAND**
- Sträßeneinlauf
  - Muldeneinlauf
  - Laterne
  - Mast
  - Schieber: Gas
  - Schieber: Wasser
  - Unterflurhydrant
  - Oberflurhydrant
  - Lichtsignal
  - Schallkasten
  - Kilometerstein
  - Bohrpunkt/Schürf
  - Böschung
  - Baum
  - Schild
  - Hecke
  - Waldtrauf
  - OD-Grenze
  - Zaun
  - Mauer
  - Polygonpunkt
  - Amlicher Aufnahmepunkt
  - Trigonometrischer Punkt
  - Grenzpunkt (endgültig)
  - Grenzpunkt (grafisch)
  - Grenzpunkt (unvermark)

- PLANUNG**
- Sträßeneinlauf
  - Muldeneinlauf
  - Laterne
  - Lichtsignal (Ampel)
  - Fußgängerampel
  - Baum
  - Baumfällung
  - Dammböschung
  - Einschnittsböschung
  - Tangentenschnittpunkt mit Längsneigung
  - Querneigung
  - Tiefpunkt / Hochpunkt
  - Abbruch
  - Fahrbahn
  - Gehweg
  - Radweg
  - Geh-Radweg
  - Auffüllung (< 1:4) Angleichung
  - Abtrag (< 1:4) Angleichung
  - Schotter
  - Bankett
  - Mulde, Graben
  - Rasenschotter
  - Grünfläche
  - Rasenpflaster
  - Pflasterflächen hell/dunkel

**GRUNDLAGE DER ENTWURFSVERMESSUNG / PLANUNG:**

Lagesystem: ☐ UTM ☒ GK  
Höhensystem: ☒ NN 130 ☐ NHN 160 ☐ NHN 170

| Nr. | Art der Änderung | Datum | Name |
|-----|------------------|-------|------|
|     |                  |       |      |
|     |                  |       |      |
**BREINLINGER INGENIEURE**  
Tiefbau GmbH

Kanalstraße 1-4  
D-78532 Tuttlingen  
T+ 49 74 61 - 184 - 0

Rotebühlstraße 44  
D-70178 Stuttgart  
T+ 49 711 - 78 78 16 - 0

office@breinlinger.de  
www.breinlinger.de

BERATENDE INGENIEURE  
TUTTLINGEN | STUTTGART

**Stadt Hechingen**

**Umbau der VOLMA-Kurve**  
**Neustraße-Weilheimer Straße, Kernstadt**

|                   |            |           |            |   |
|-------------------|------------|-----------|------------|---|
| <b>Vorplanung</b> | Anlage     | 1         | Plan-Nr    | 3 |
|                   | bearbeitet | bsw/tal   | Planstand  |   |
|                   | gezeichnet | tal       | 05.10.2022 |   |
|                   | Format     | 950 X 445 |            |   |

|                                                    |         |         |
|----------------------------------------------------|---------|---------|
| <b>Lageplan</b><br>Verkehrsberuhigung - Variante 3 | Projekt | T20-123 |
|                                                    | Maßstab | 1:500   |


Aufgestellt:  
Tuttlingen, den 05.10.2022

PAS: Infravision

Dateiname:152L003-3P.dwg

SST: SV-Norm

PLOT: 05.10.2022 1:1-3\_Lageplan-Verkehrsberuhigung

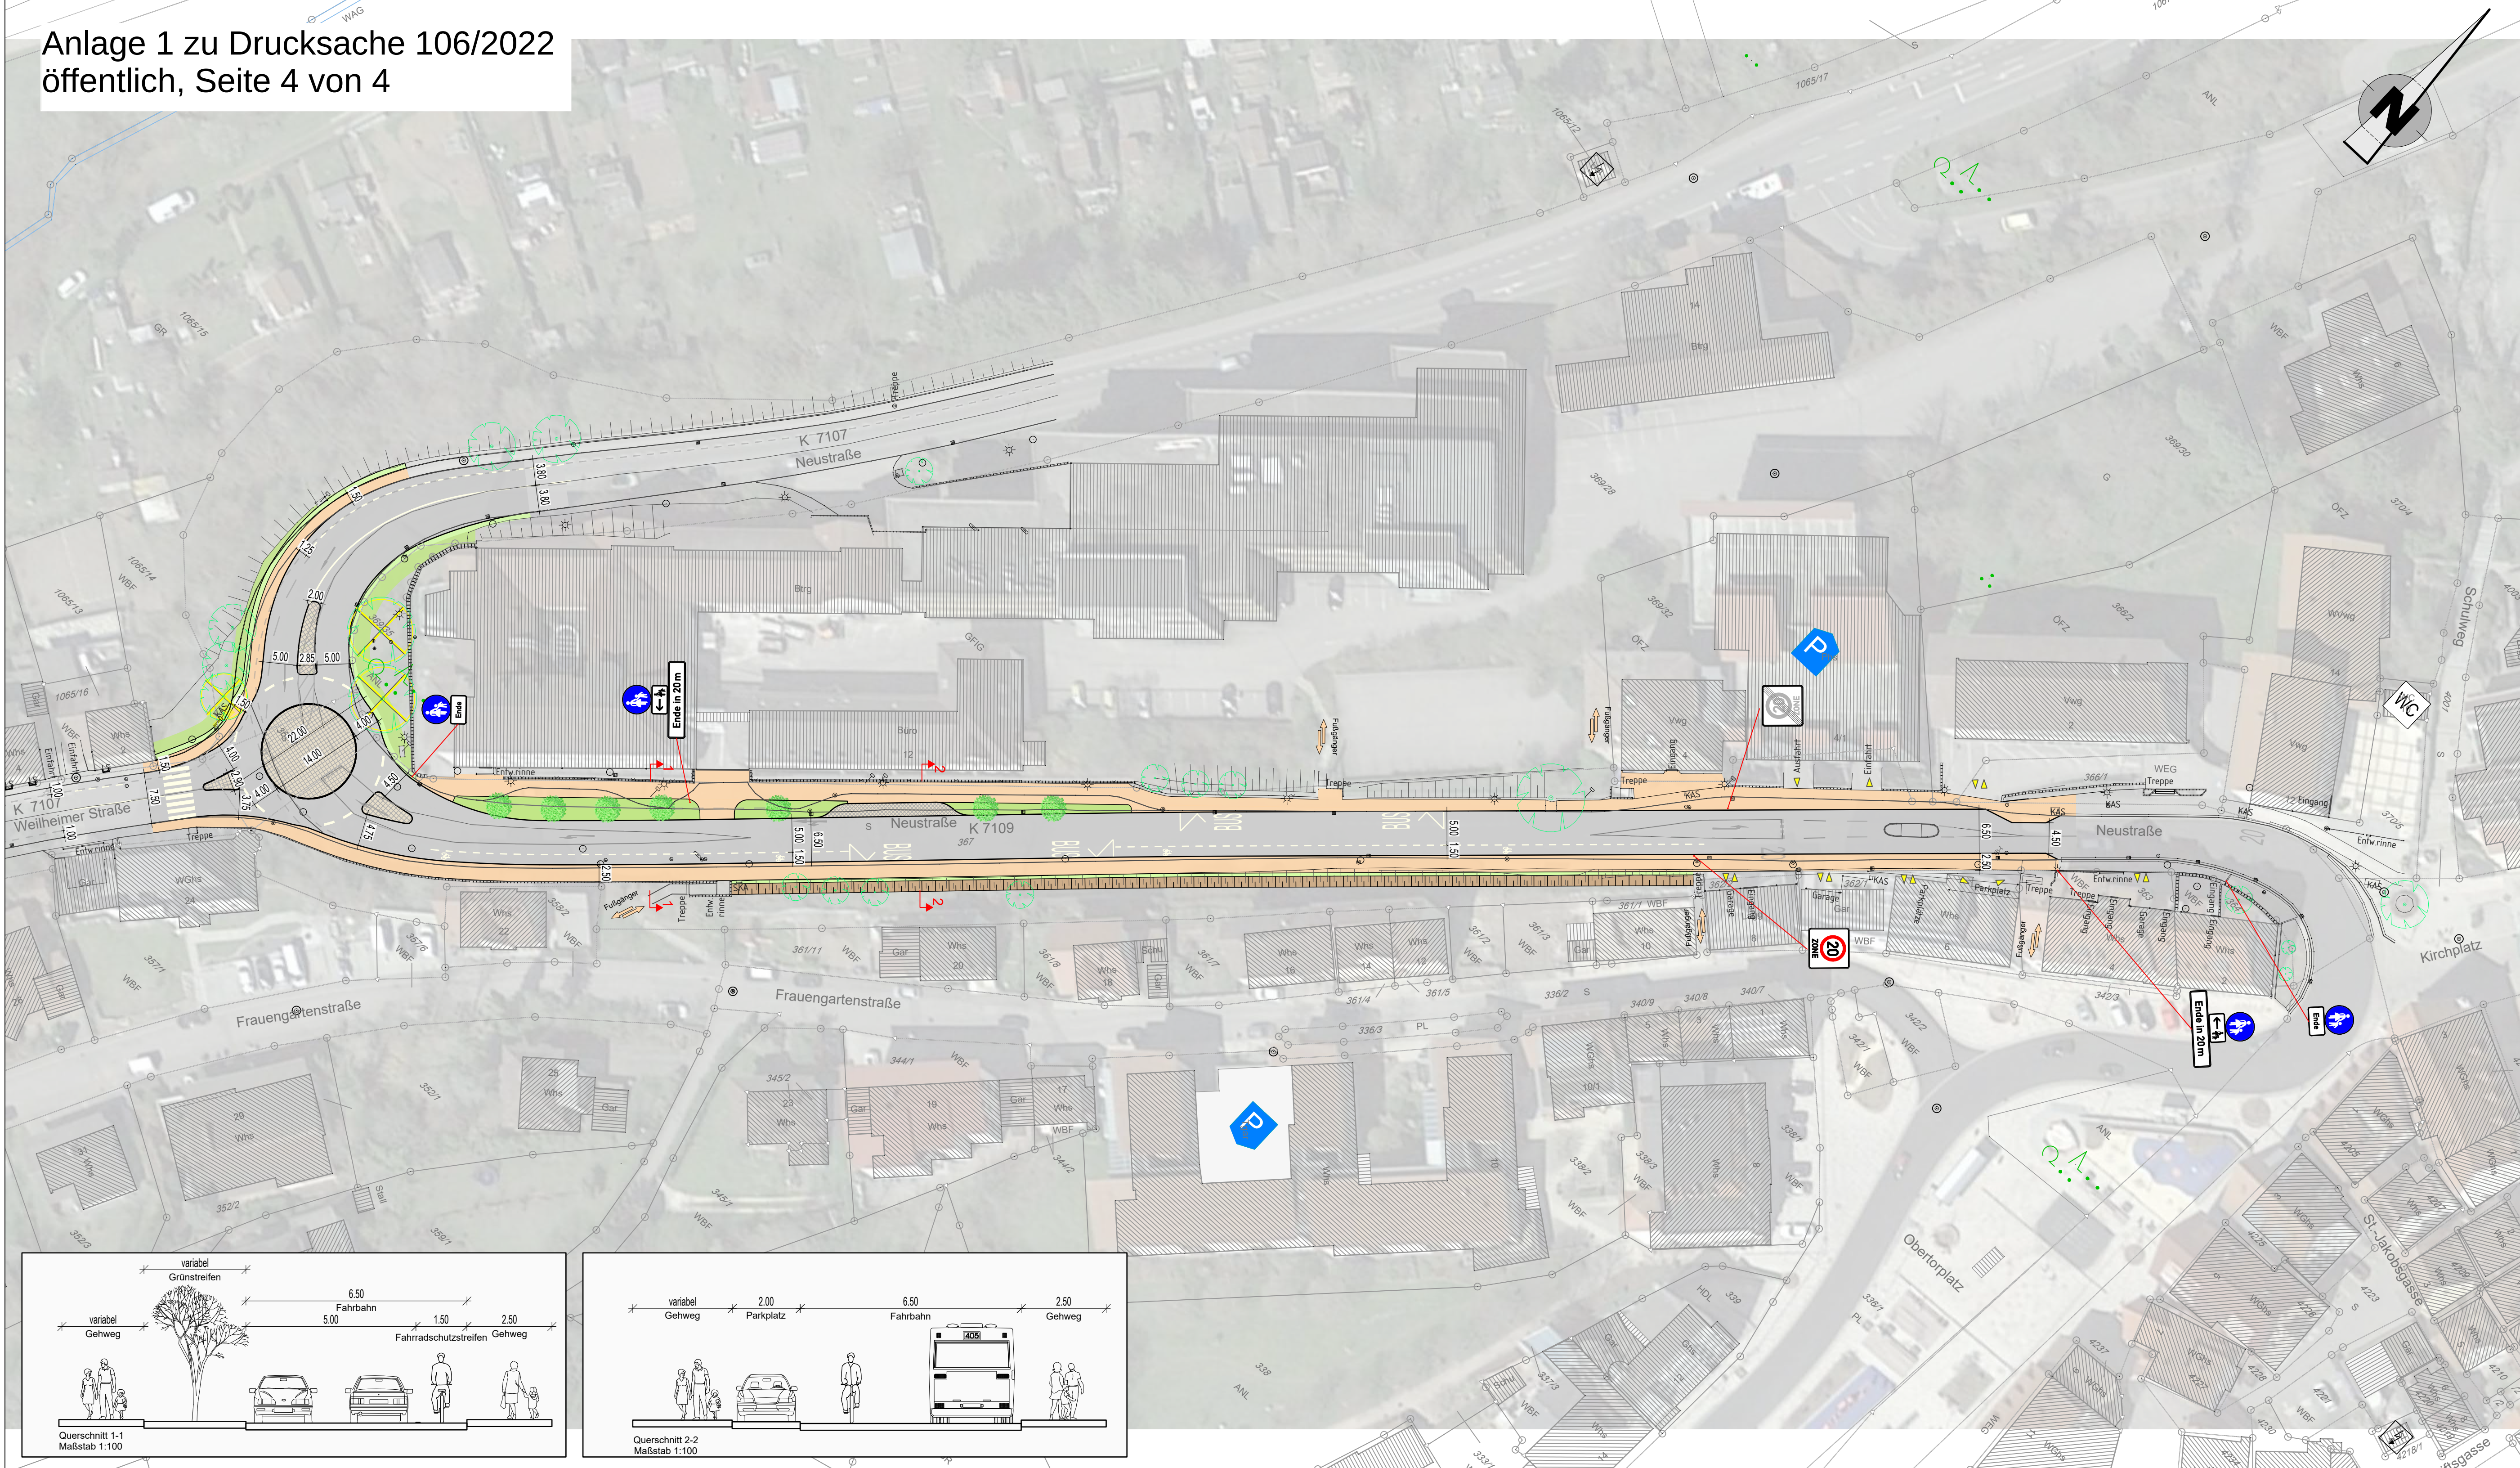

LEGENDE

BESTAND

- Sträßeneinlauf
- Muldeneinlauf
- Laterne
- Mast
- Schieber: Gas
- Schieber: Wasser
- Unterflurhydrant
- Oberflurhydrant
- Lichtsignal
- Schallkasten
- Kilometerstein
- Bohrpunkt/Schürf
- Böschung
- Baum
- Schild
- Hecke
- Waldtrauf
- OD-Grenze
- Zaun
- Mauer
- Polygonpunkt
- Amlicher Aufnahmepunkt
- Trigonometrischer Punkt
- Grenzpunkt (endgültig)
- Grenzpunkt (grafisch)
- Grenzpunkt (unvermark)

PLANUNG

- Sträßeneinlauf
- Muldeneinlauf
- Laterne
- Lichtsignal (Ampel)
- Fußgängerampel
- Baum
- Baumfällung
- Dammböschung
- Einschnittsböschung
- Tangentenschnittpunkt mit Längsneigung
- Querneigung
- Tiefpunkt / Hochpunkt
- Abbruch
- Fahrbahn
- Gehweg
- Radweg
- Geh-Radweg
- Auffüllung (< 1:4) Angleichung
- Abtrag (< 1:4) Angleichung
- Schotter
- Bankett
- Mulde, Graben
- Rasenschotter
- Grünfläche
- Rasenpflaster
- Pflasterflächen hell/dunkel

GRUNDLAGE DER ENTWURFSVERMESSUNG / PLANUNG:

- Lagesystem: ☐ UTM ☒ GK  
Höhensystem: ☒ NN 130 ☐ NHN 160 ☐ NHN 170

| Nr. | Art der Änderung | Datum | Name |
|-----|------------------|-------|------|
|     |                  |       |      |
|     |                  |       |      |
BREINLINGER INGENIEURE  
Tiefbau GmbH

Kanalsstraße 1-4  
D-78532 Tuttlingen  
T+ 49 74 61 - 184 - 0

Rotebühlstraße 44  
D-70178 Stuttgart  
T+ 49 711 - 78 78 16 - 0

office@breinlinger.de  
www.breinlinger.de

BERATENDE INGENIEURE  
TUTTLINGEN | STUTTGART



Stadt Hechingen

Umbau der VOLMA-Kurve  
Neustraße-Weilheimer Straße, Kernstadt

Vorplanung

Lageplan  
Verkehrsberuhigung - Variante 4

Aufgestellt:  
Tuttlingen, den 05.10.2022

| Anlage     | 1       | Plan-Nr   | 4          |
|------------|---------|-----------|------------|
| bearbeitet | bsw/tal | Planstand | 05.10.2022 |
| gezeichnet | tal     | Format    | 950 X 445  |
| Projekt    | T20-123 | Maßstab   | 1:500      |