Anlage 1, Seite 1 - öffentlich
zu Drucksache 015/2020

Städtischer Kindergarten Sickingen
2. Erweiterung

SPRENGER ARCHITEKTEN

Lageplan
M 1:500 @ DIN A4, 17.02.2020

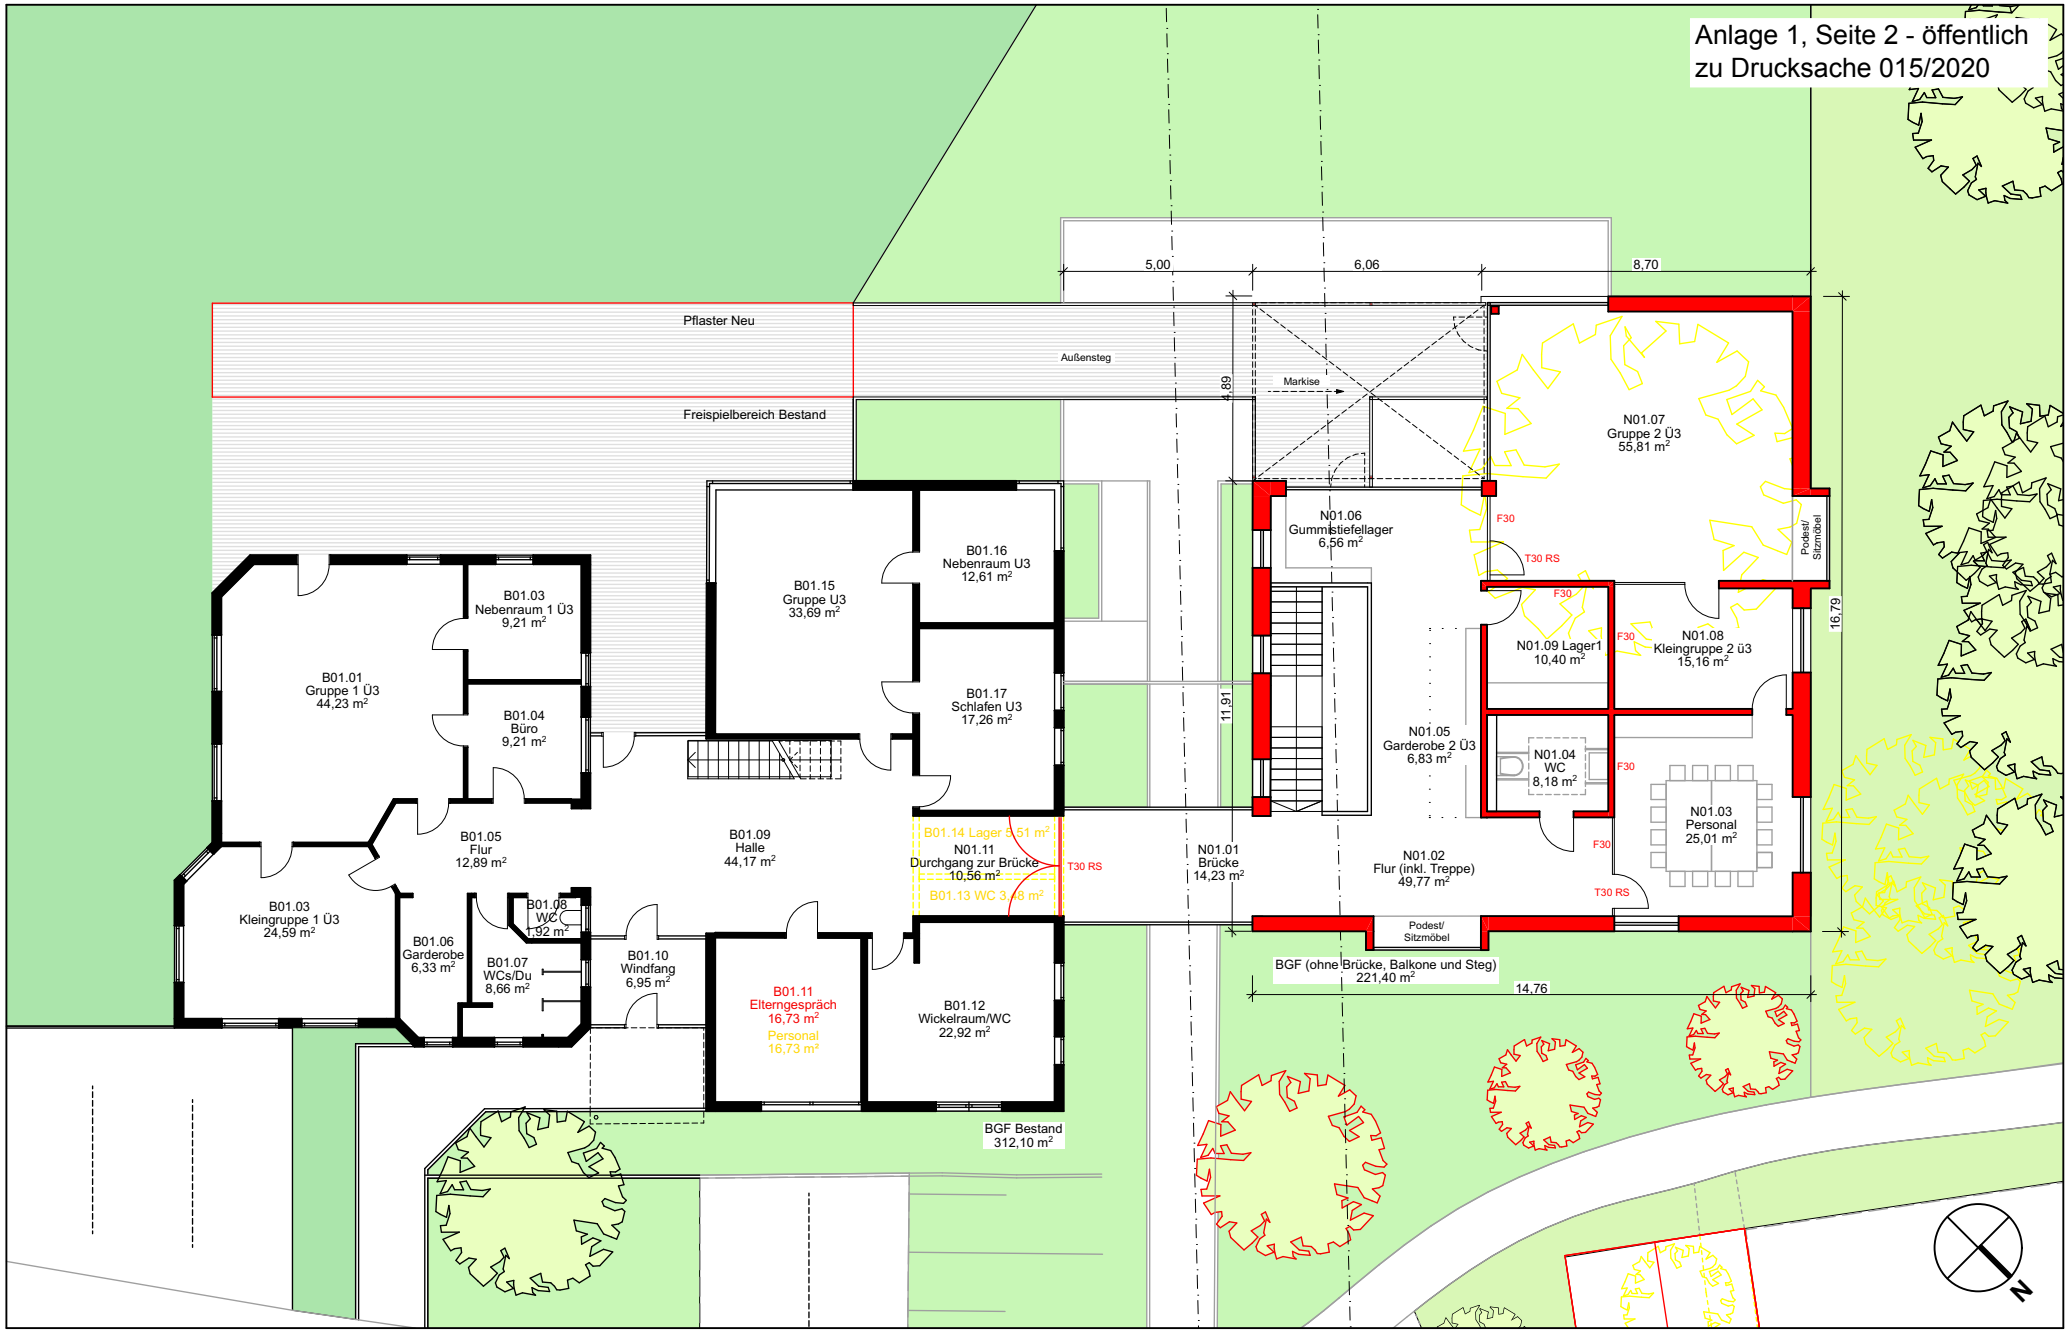

Städtischer Kindergarten Sickingen
2. Erweiterung

SPRENGER ARCHITEKTEN

Übersichtsplan Erdgeschoss
M 1:200 @ DIN A4, 17.02.2020

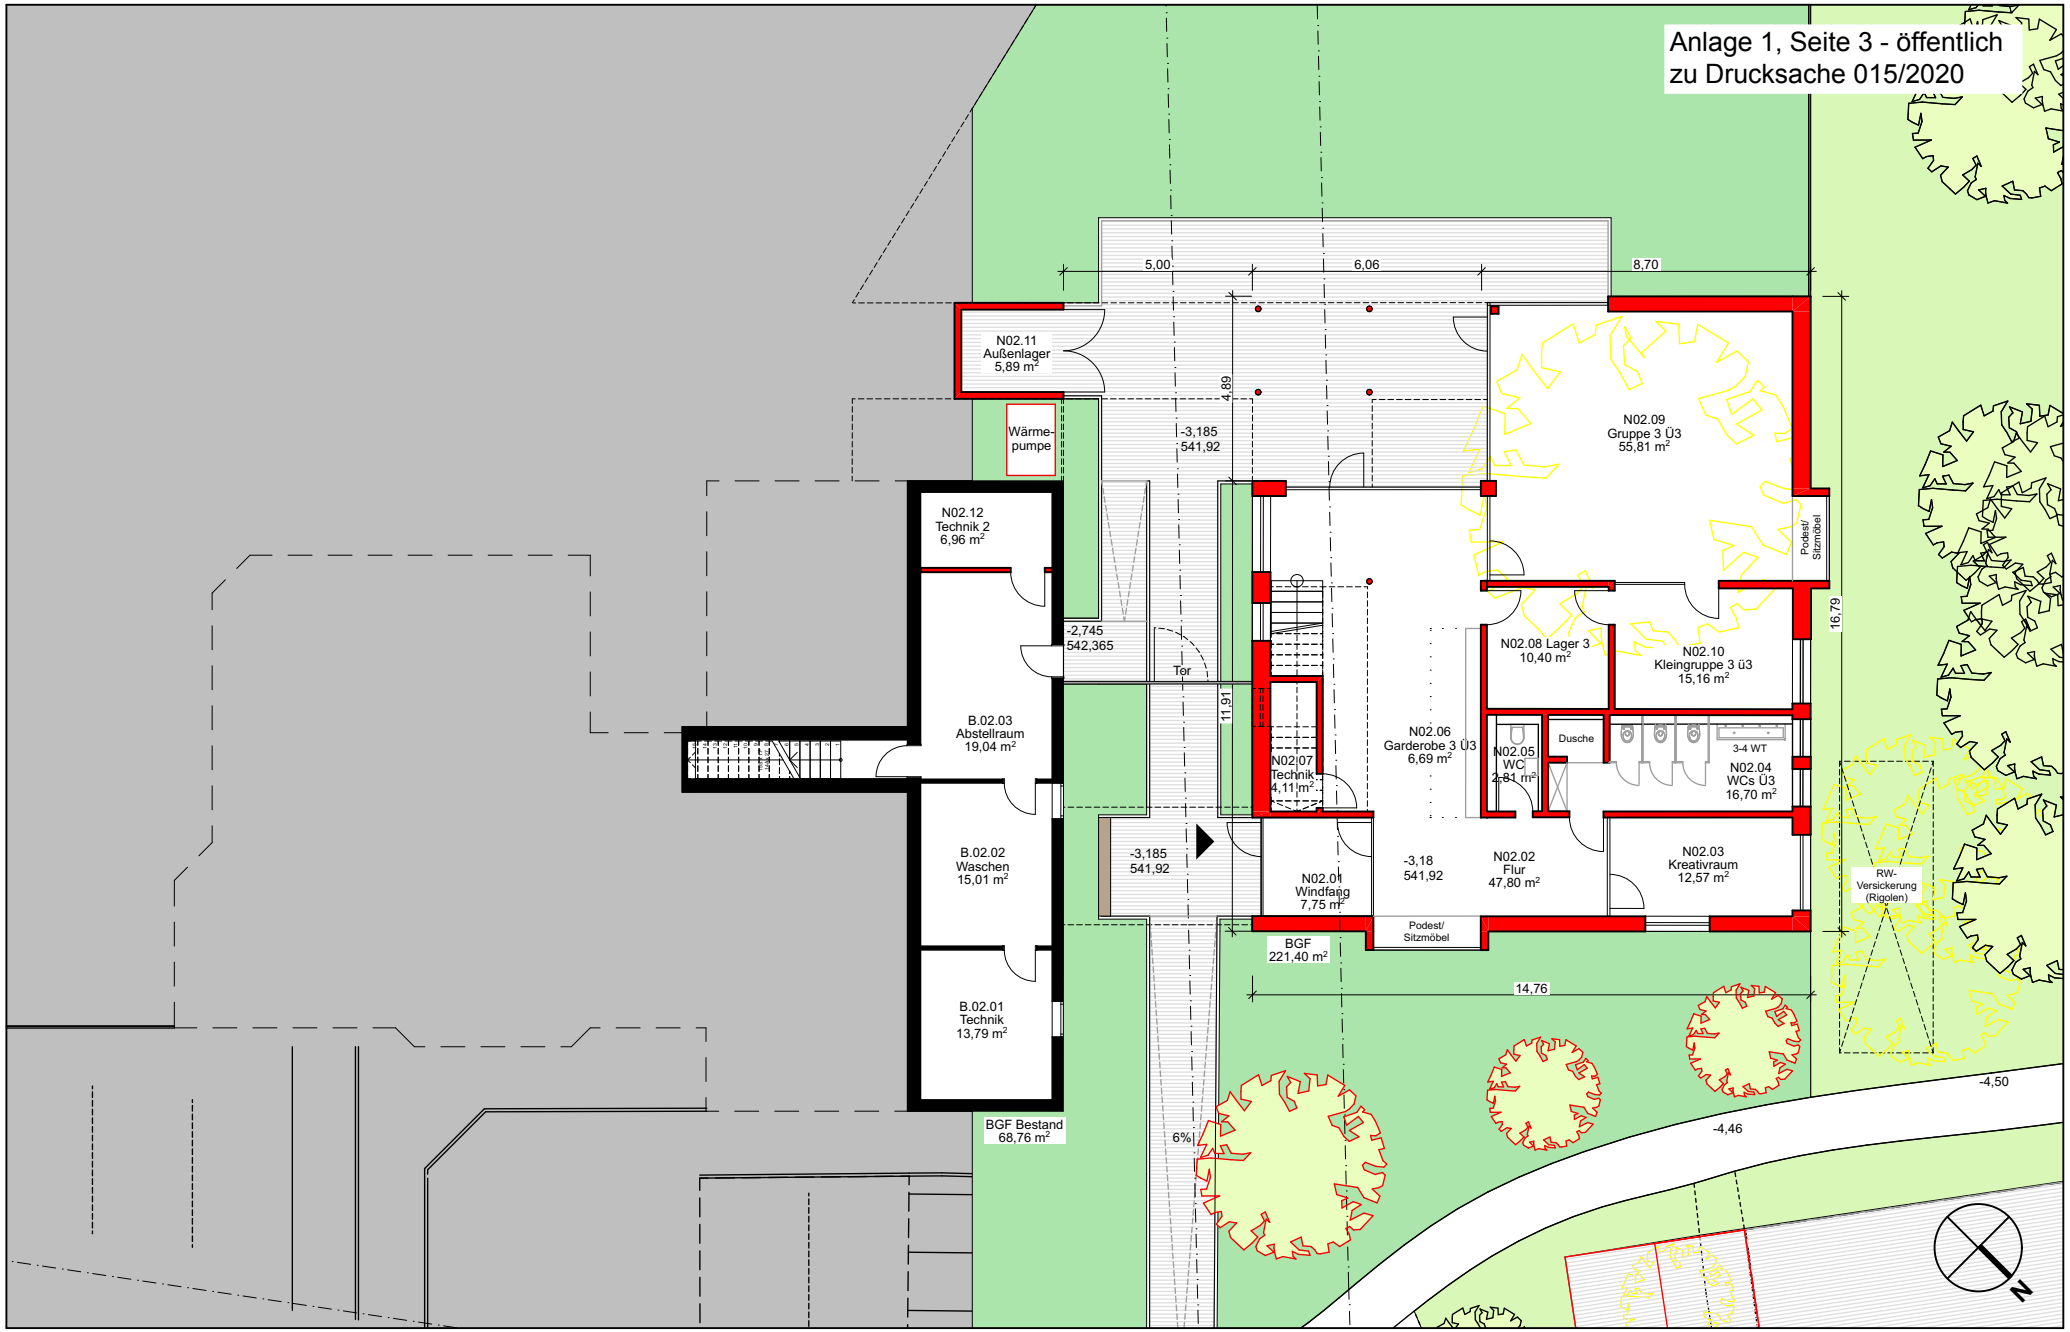

Städtischer Kindergarten Sickingen
2. Erweiterung

SPRENGER ARCHITEKTEN

Übersichtsplan Gartengeschoss
M 1:200 @ DIN A4, 17.02.2020

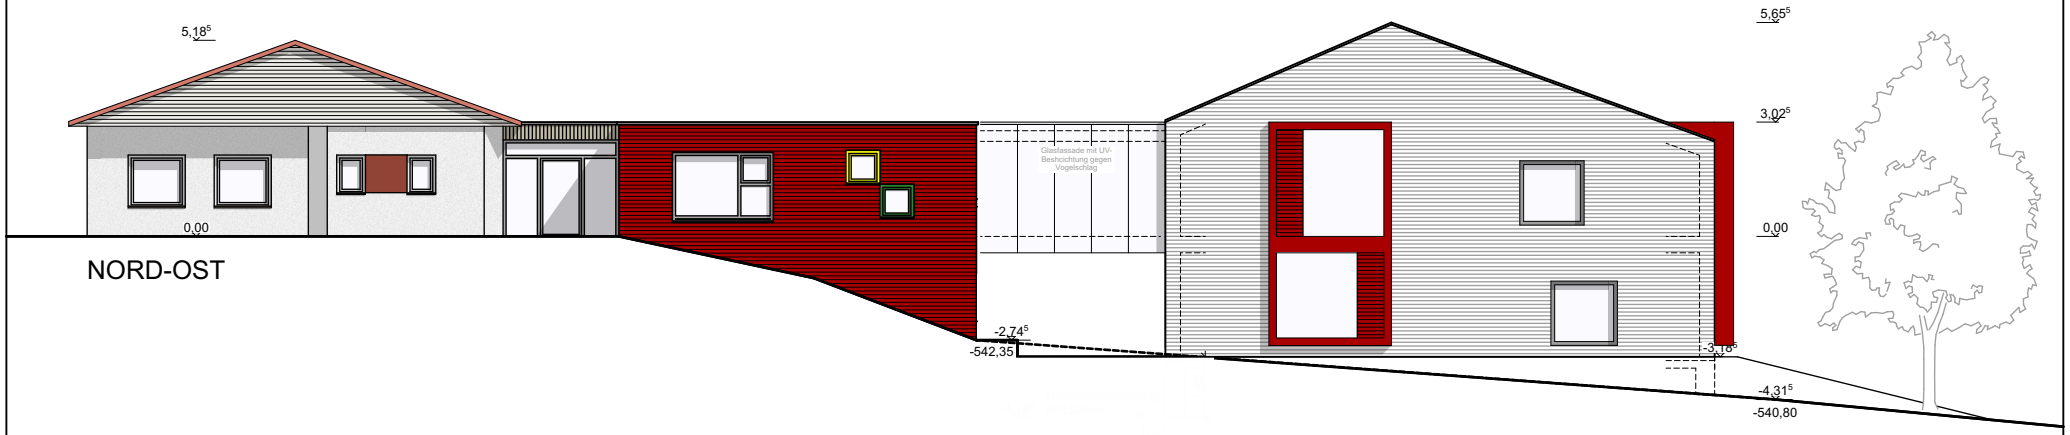

NORD-OST

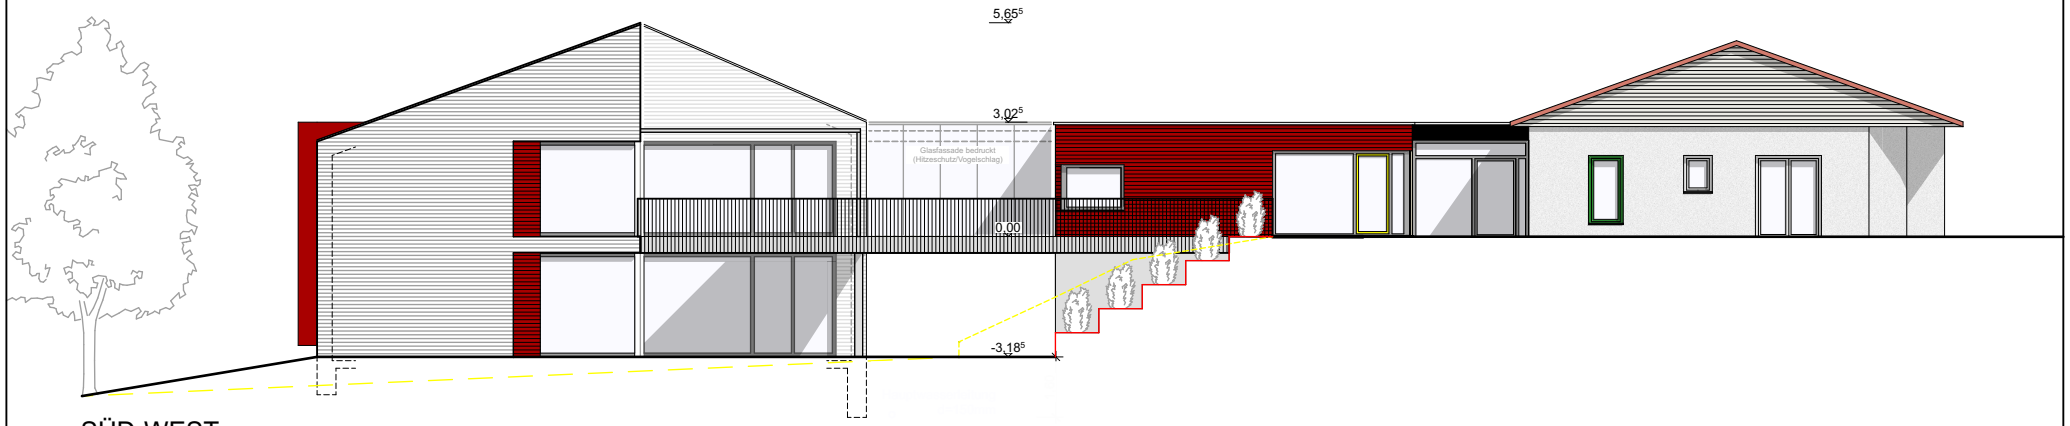

SÜD-WEST

Städtischer Kindergarten Sickingen
2. Erweiterung

SPRENGER ARCHITEKTEN

Ansichten
M 1:200 @ DIN A4, 17.02.2020

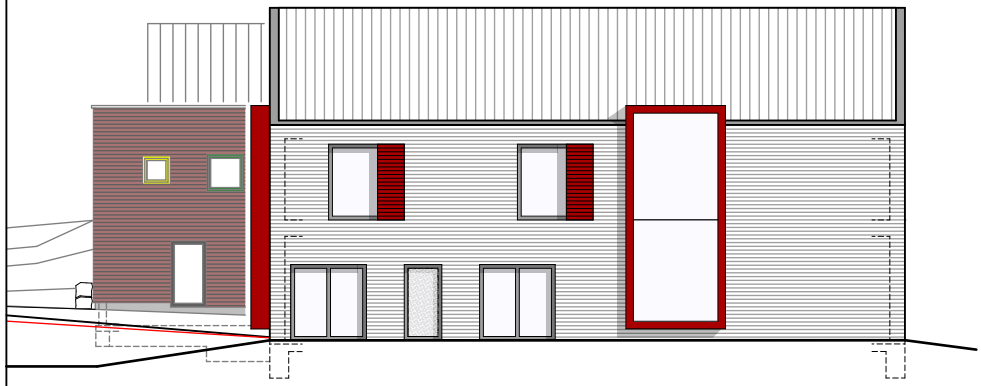

NORD-WEST

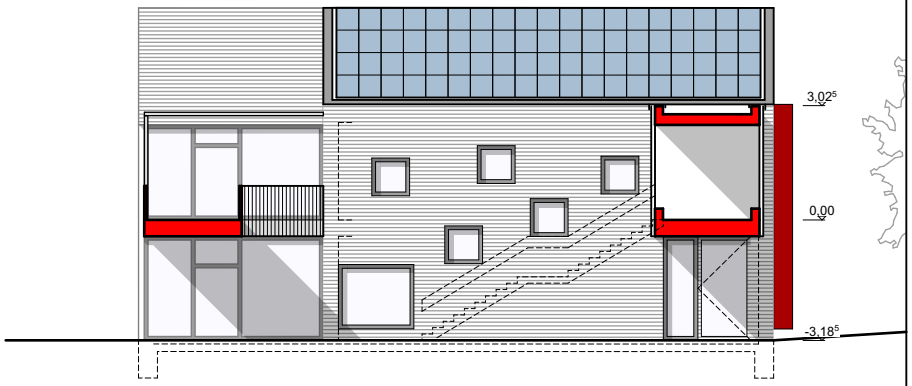

SÜD-OST

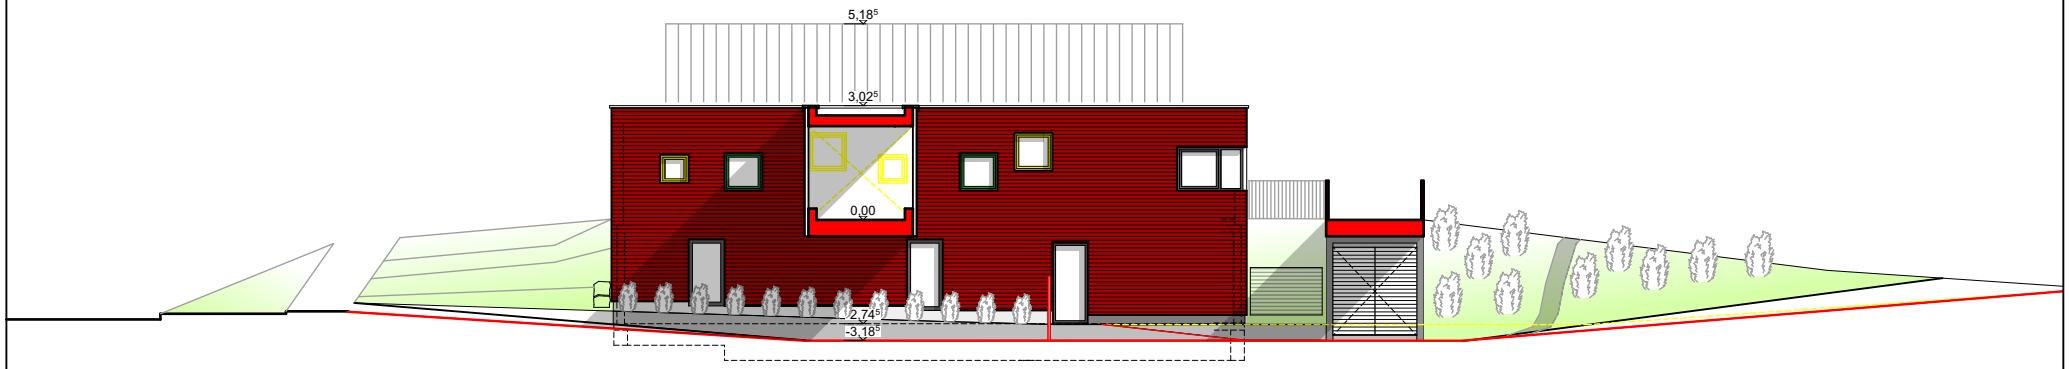

NORD-WEST (BESTAND)

Städtischer Kindergarten Sickingen
2. Erweiterung

SPRENGER ARCHITEKTEN

Ansichten
M 1:200 @ DIN A4, 17.02.2020