


Schnitte zu „Wohngebiet Kärntner Straße“

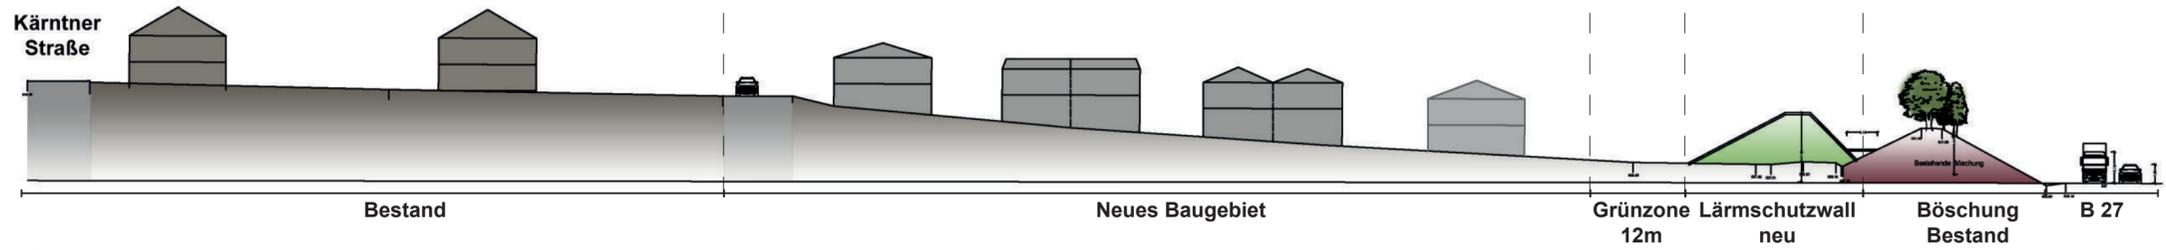


Schnitt 1

Legende Schnitte:


- Böschung Bestand
- Lärmschutzwall neu
- Gebäude Bestand
- Wohngebiet neu

Legende Lageplan:

- Grundstück
- Verkehrsfläche
- Grünzone
- Lärmschutzwall
- Baugrundstück

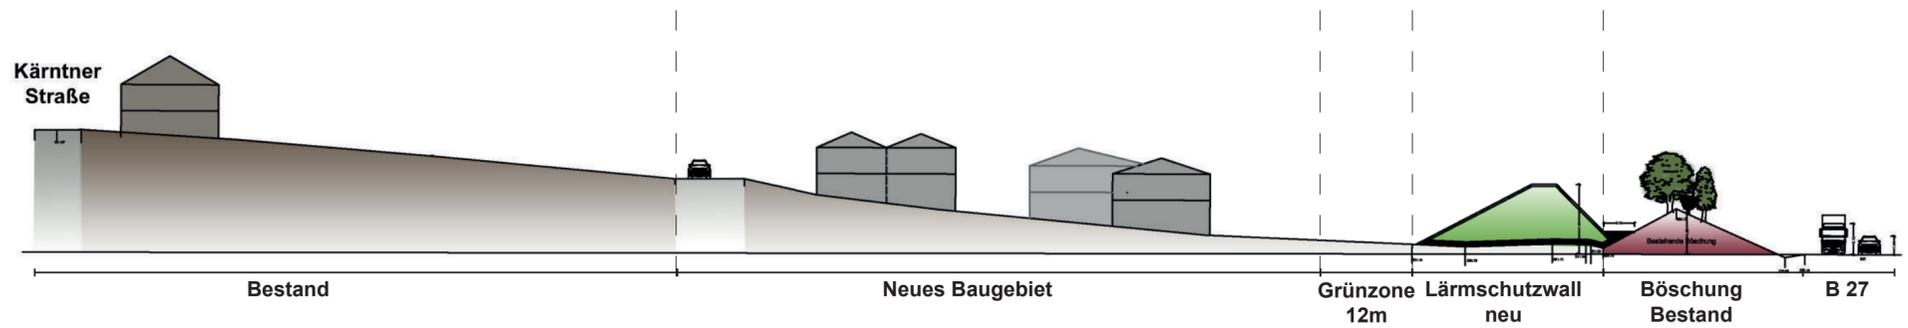

Schnitt 2

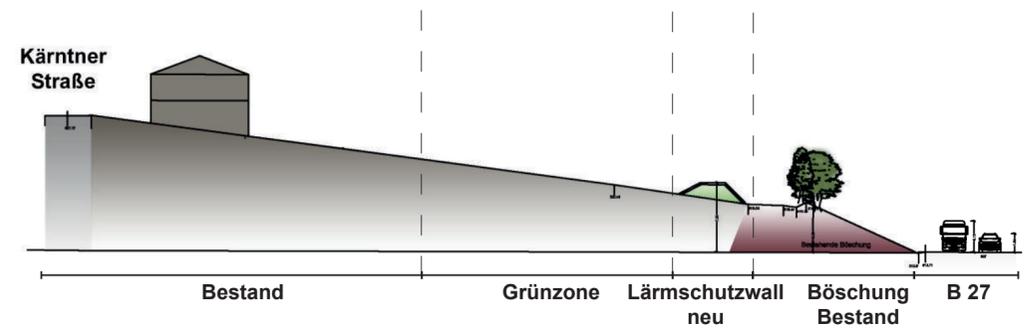

Schnitt 3



Testentwurf
 Stadt Hechingen
 FB3 Bau und Technik
 FBL H. Monauni

Datum: 02.03.2020

