



TEILRAUM 1:  
Der Hochrücken um Höfendorf und Bietenhausen


Anlage 2.1 zu  
VG-Drucksache Nr. 01/2020  
öffentlich

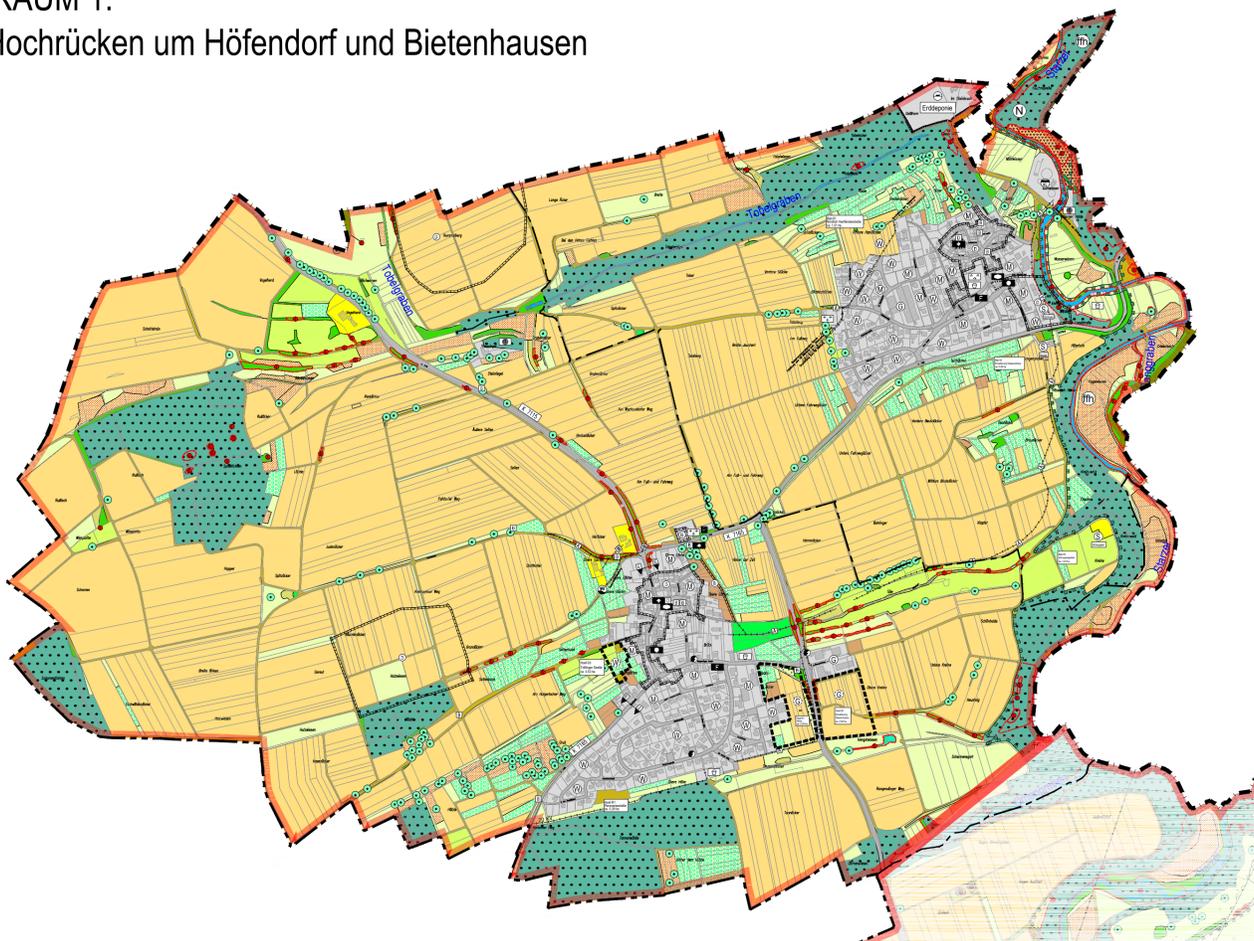

ÜBERSICHTSPLAN

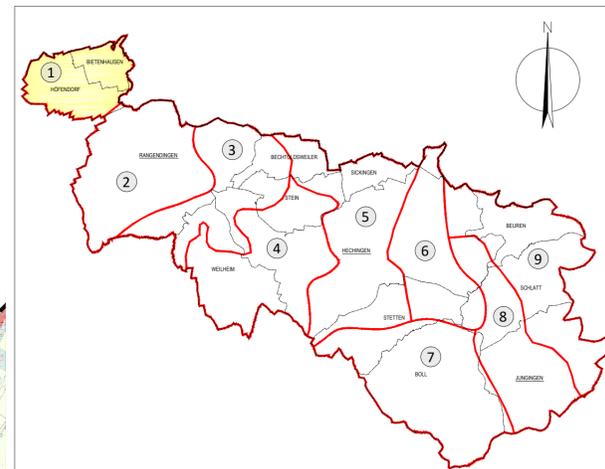

TEILRAUM 2:  
Das untere Starzeltal um Rangendingen

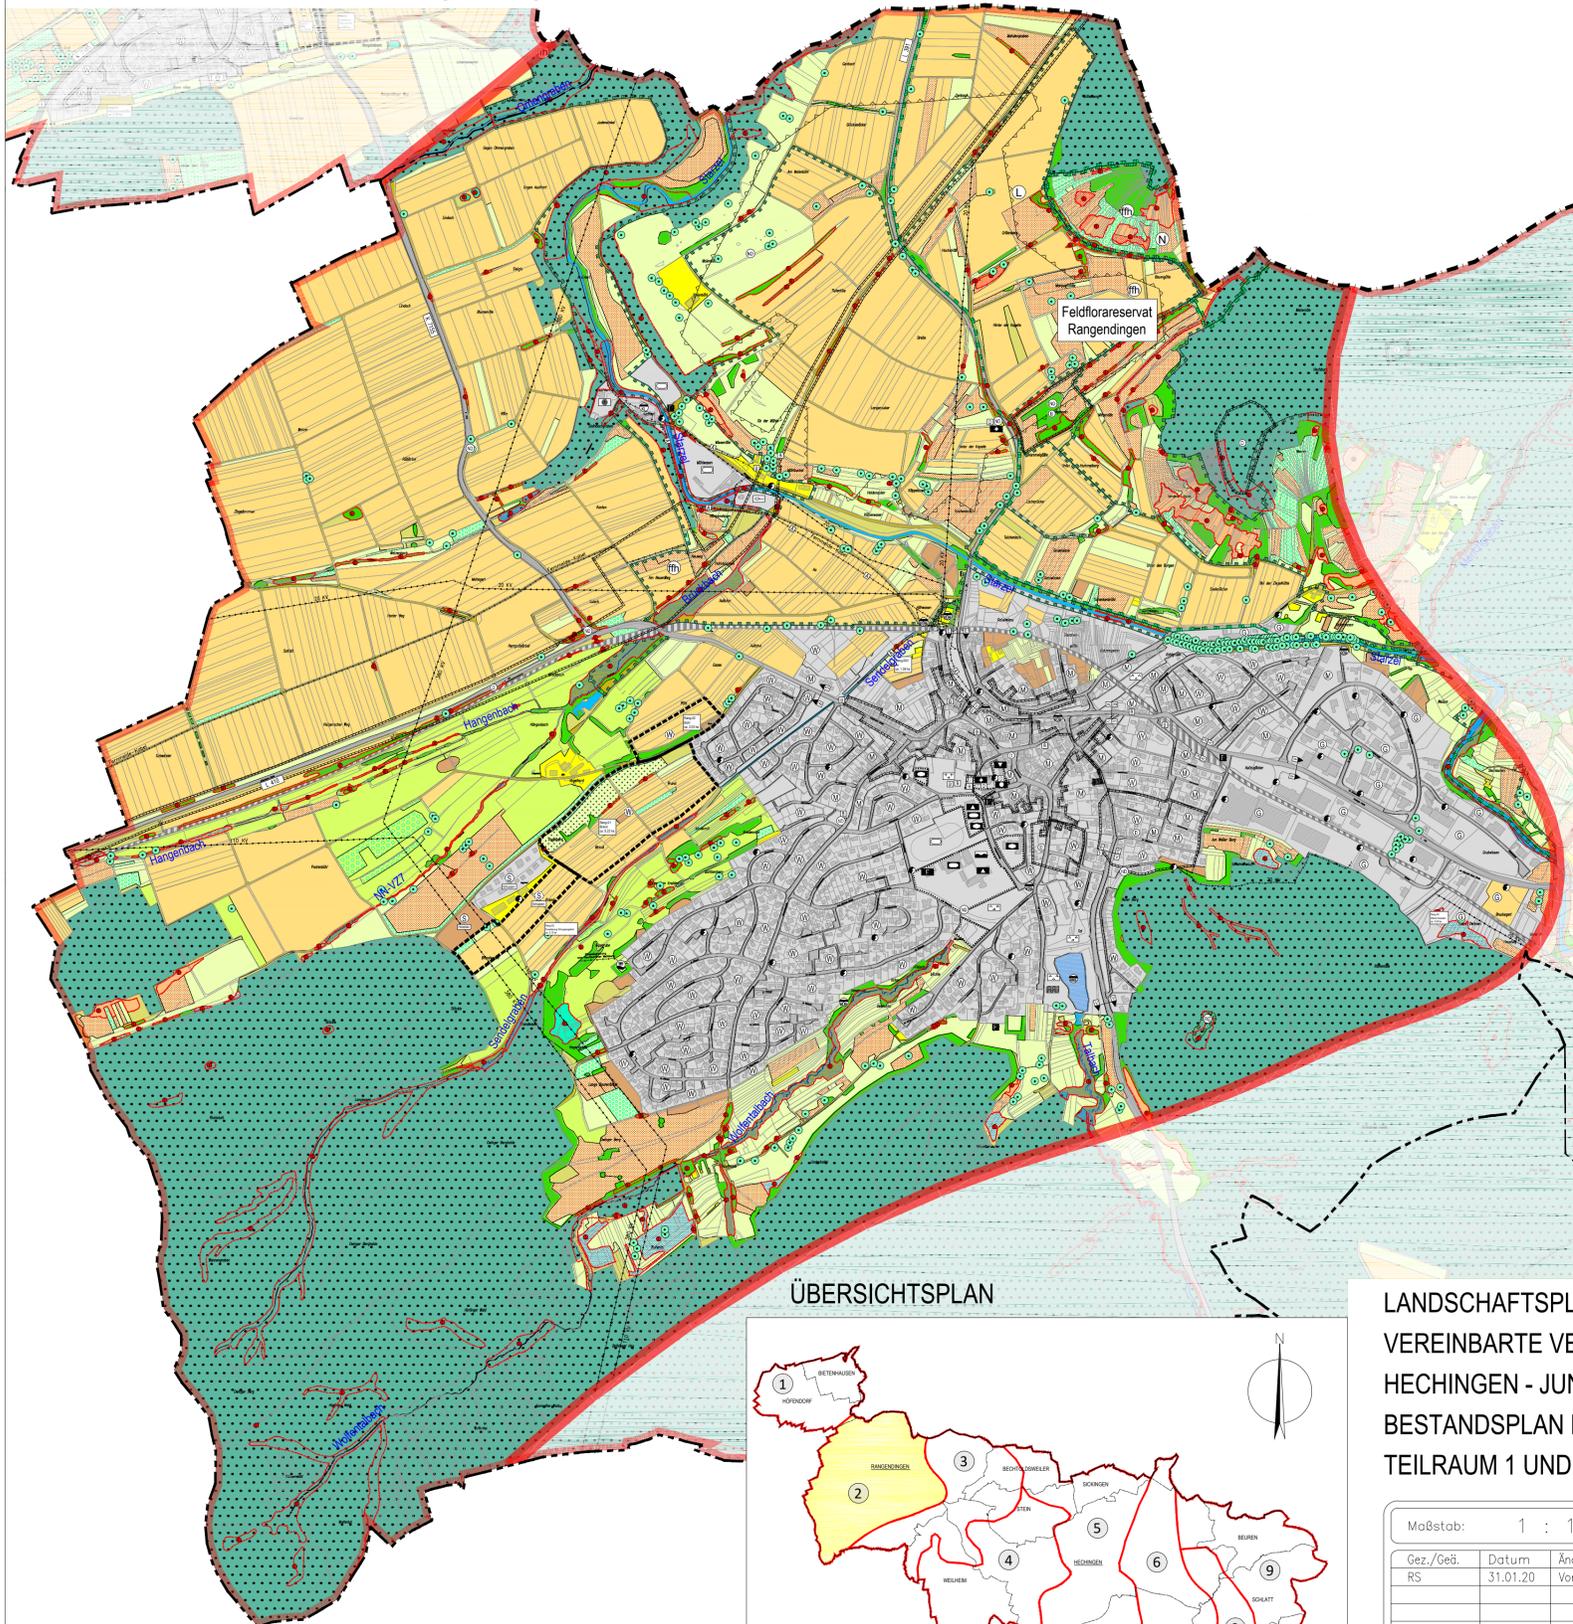

BIOTOP- UND NUTZUNGSSTRUKTUREN

- VORWEGENDE NUTZUNG:
- Bach
  - Stehende Gewässer
  - Gewässerbeeinflusste Biotopstrukturen
  - Sickerquelle
  - Acker
  - Grünland
  - Weide
  - Weide mit Streuobst
  - Geschützte Magerwiese (= FFH-Mähwiese)
  - Magerwiese ohne Schutzstatus
  - Streuobst
  - Geschützte FFH-Mähwiese mit Streuobst
  - Saum- Krautland mit Streuobst
  - Nasswiese
  - Kleinseggenried/Hochstaudenflur/ usw.
  - Halbtrockenrasen, Magerrasen
  - Wacholderheide
  - Gärten
  - Grünanlage
  - Einzelbäume (Obst-/ Laub-/ Nadelbaum/ Baumgruppen/ Baumreihen/ Einzel-/ Obststrücker)
  - Gehölze u.a. Feldhecken/Feldgehölze/Auwald
  - Saum- Krautland
  - Hof und Lagerfläche
  - Sonstige landschaftlich genutzte Flächen und Wege

Übernahme von Darstellungen aus dem Flächennutzungsplan

- Siedlungsflächen
- Verkehrsflächen
- Gewässer
- Flächen für Wald
- Grenze des räumlichen Geltungsbereichs des Flächennutzungsplans
- Gemeindegrenze
- Gemarkungsgrenze
- Kreisgrenze


Sonstige Planzeichen

- Geplante Siedlungsentwicklung (Neuauweisungen lt. FNP)
- Abgrenzung von Landschaftsräumen (Teilräumen)

Naturschutzrechtliche Festsetzungen (nachrichtliche Übernahme)

- Umgrenzung von europäischen Schutzgebieten nach Natura2000 hier: Fauna-Flora-Habitat (FFH-Gebiete)
- Umgrenzung von Landschaftsschutzgebieten
- Umgrenzung von Naturschutzgebieten
- Umgrenzung von flächenhaftem Naturdenkmal
- Umgrenzung von europäischen Schutzgebieten nach Natura2000 hier: Vogelschutzgebiete (SPA-Gebiete)
- Naturdenkmal
- Waldschutzgebiet hier: Schonwald
- Besonders geschützte Biotope nach § 30 BNatSchG, § 32 NatSchG BW und Wildbiotope nach § 12 LBNatG
- Umgrenzung von Gesamtanlagen (Ensembles), die dem Denkmalschutz unterliegen
- Einzelbauten (unbewegliche Kulturdenkmale), die dem Denkmalschutz unterliegen
- Bodendenkmal
- Altablagierungen

ÜBERSICHTSPLAN

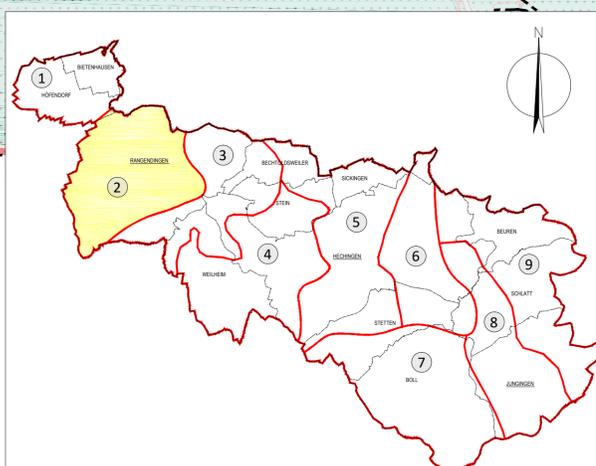

LANDSCHAFTSPLAN ZUM FNP 2035  
VEREINBARE VERWALTUNGSGEMEINSCHAFT  
HECHINGEN - JUNGINGEN - RANGENDINGEN  
BESTANDSPLAN BIOTOPE UND NUTZUNGEN  
TEILRAUM 1 UND TEILRAUM 2

Maßstab: 1 : 10.000	Projektnummer: 12313
	Plannummer: LAP Hechingen
Gez./Geä. Datum Änderungsvermerk	Grundlage: ALK
RS 31.01.20 Vorentwurf	

**BÜROGRÖRER**  
UMWELT • VERKEHR • STADTPLANUNG

Büro Engingen Hohenzollernweg 1 72186 Engingen Tel.: 07485/9769-0 info@buero-groerer.de	Büro Dorstetten Schaffgrabenstraße 4 72280 Dorstetten Tel.: 07443/24056-0 info@buero-groerer.de	Büro Owingen Gottlieb-Daunler-Str. 2 88696 Owingen Tel.: 07551/83498-0 info@buero-groerer.de
---	---	--