


TEILRAUM 3:
Die Waldflächen vom Owinger Berg bis zur Hohwacht

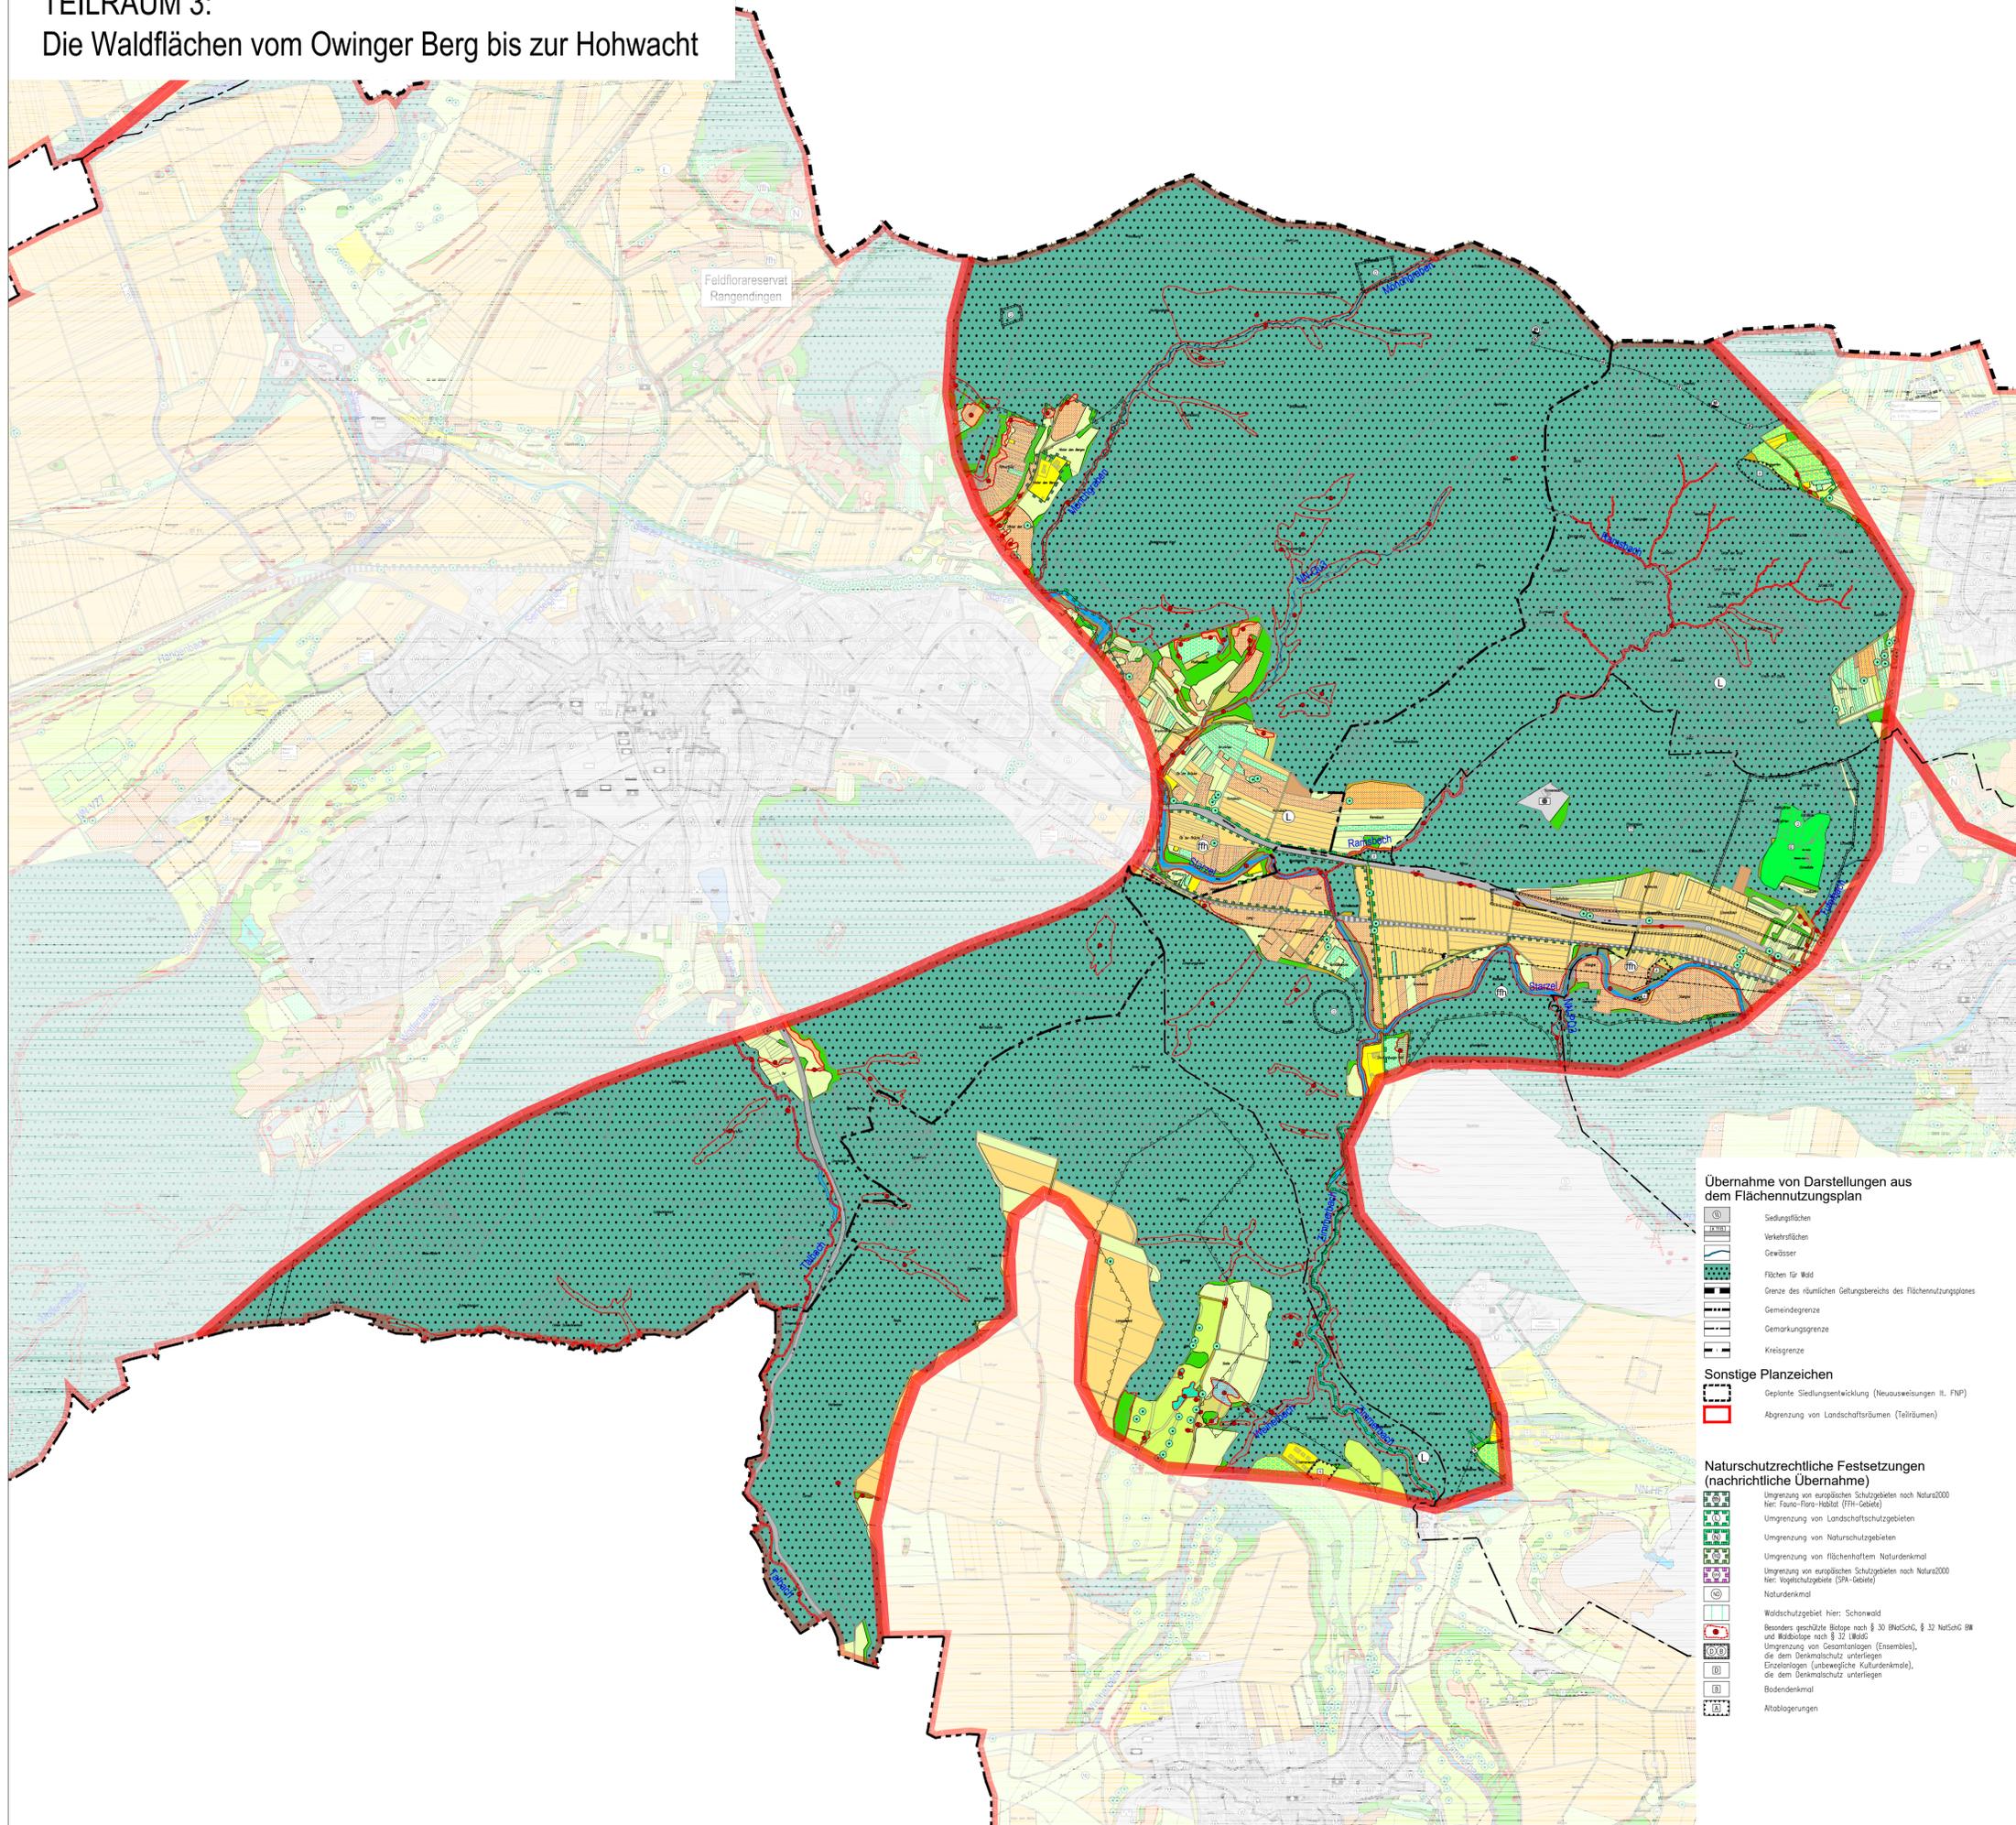


BIOTOP- UND NUTZUNGSSTRUKTUREN

- VORWEGENDE NUTZUNG:**
- Bach
 - Stehende Gewässer
 - Gewässerbeeinflusste Biotopstrukturen
 - Sickerquelle
 - Acker
 - Grünland
 - Weide
 - Weide mit Streuobst
 - Geschützte Magerwiese (= FFH-Mähwiese)
 - Magerwiese ohne Schutzstatus
 - Streuobst
 - Geschützte FFH-Mähwiese mit Streuobst
 - Saum- Krautland mit Streuobst
 - Nasswiese
 - Kleinsiegried/Hochstaudenflur/ usw.
 - Halbtrockenrasen, Magerrasen
 - Wacholderheide
 - Garten
 - Grünanlage
 - Einzelbäume (Obst-/ Laub-/ Nadelbaum/ Baumgruppen/ Baumreihen/ Einzel-/ Großsträucher)
 - Gehölze u.a. Feldhecken/Feldgehölz/Auwald
 - Saum- Krautland
 - Hof und Lagerfläche
 - Sonstige landwirtschaftlich genutzte Flächen und Wege

- Übernahme von Darstellungen aus dem Flächennutzungsplan**
- Siedlungsflächen
 - Verkehrsflächen
 - Gewässer
 - Flächen für Wald
 - Grenze des räumlichen Geltungsbereichs des Flächennutzungsplanes
 - Gemeindegrenze
 - Gemarkungsgrenze
 - Kreisgrenze
- Sonstige Planzeichen**
- Geplante Siedlungsentwicklung (Neuausweisungen lt. FNP)
 - Abgrenzung von Landschaftsräumen (Teilräumen)

- Naturschutzrechtliche Festsetzungen (nachrichtliche Übernahme)**
- Umgrenzung von europäischen Schutzgebieten nach Natura2000 hier: Fauna-Flora-Habitat (FFH-Gebiete)
 - Umgrenzung von Landschaftsschutzgebieten
 - Umgrenzung von Naturschutzgebieten
 - Umgrenzung von flächenhaftem Naturdenkmal
 - Umgrenzung von europäischen Schutzgebieten nach Natura2000 hier: Vogelschutzgebiete (SPA-Gebiete)
 - Naturdenkmal
 - Waldschutzgebiet hier: Schonwald
 - Besonders geschützte Biotope nach § 30 NatSchG, § 32 NatSchG BW und Kulturböden nach § 32 LBodG
 - Umgrenzung von Gesamtanlagen (Ensembles), die dem Denkmalschutz unterliegen
 - Einzelanlagen (unbewegliche Kulturdenkmale), die dem Denkmalschutz unterliegen
 - Bodendenkmal
 - Altlagierungen

ÜBERSICHTSPLAN

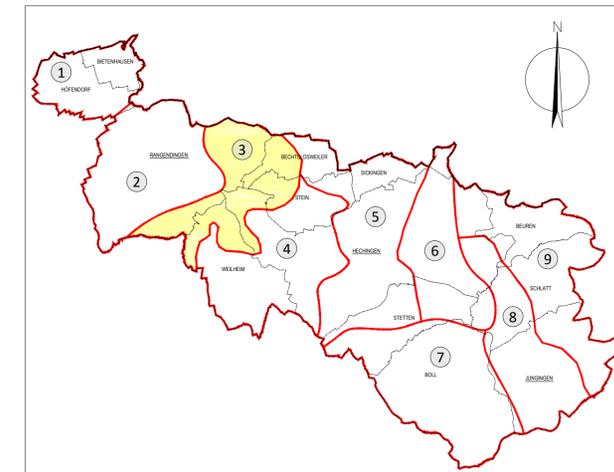

LANDSCHAFTSPLAN ZUM FNP 2035
VEREINBARE VERWALTUNGSGEMEINSCHAFT
HECHINGEN - JUNGINGEN - RANGENDINGEN
BESTANDSPLAN BIOTOPE UND NUTZUNGEN TEILRAUM 3

Maßstab: 1 : 10.000	Projektnummer: 12313
	Plannummer: LAP Hechingen
Cez./Geö. Datum: RS 31.01.20	Änderungsvermerk: Vorentwurf
	Grundlage: ALK

BÜROGRÖRER
UMWELT • VERKEHR • STADTPLANUNG

Büro Emflingen Hohenzollernweg 1 72186 Emflingen Tel.: 07485/9769-0 info@buero-groerer.de	Büro Dornstetten Schießgrabenstraße 4 72280 Dornstetten Tel.: 07443/24056-0 info@buero-groerer.de	Büro Göttingen Gottliebstraße 1 37075 Göttingen Tel.: 0551/393-111 info@buero-groerer.de
---	---	--

Anlage Nr. 2.2 zu
VG-Drucksache Nr. 01/2020
öffentlich