


# TEILRAUM 5: Die Siedlungsachse zwischen Sickingen, Hechingen und Stettin

Anlage 2.4 zu  
VG-Drucksache Nr. 01/2020  
öffentlich

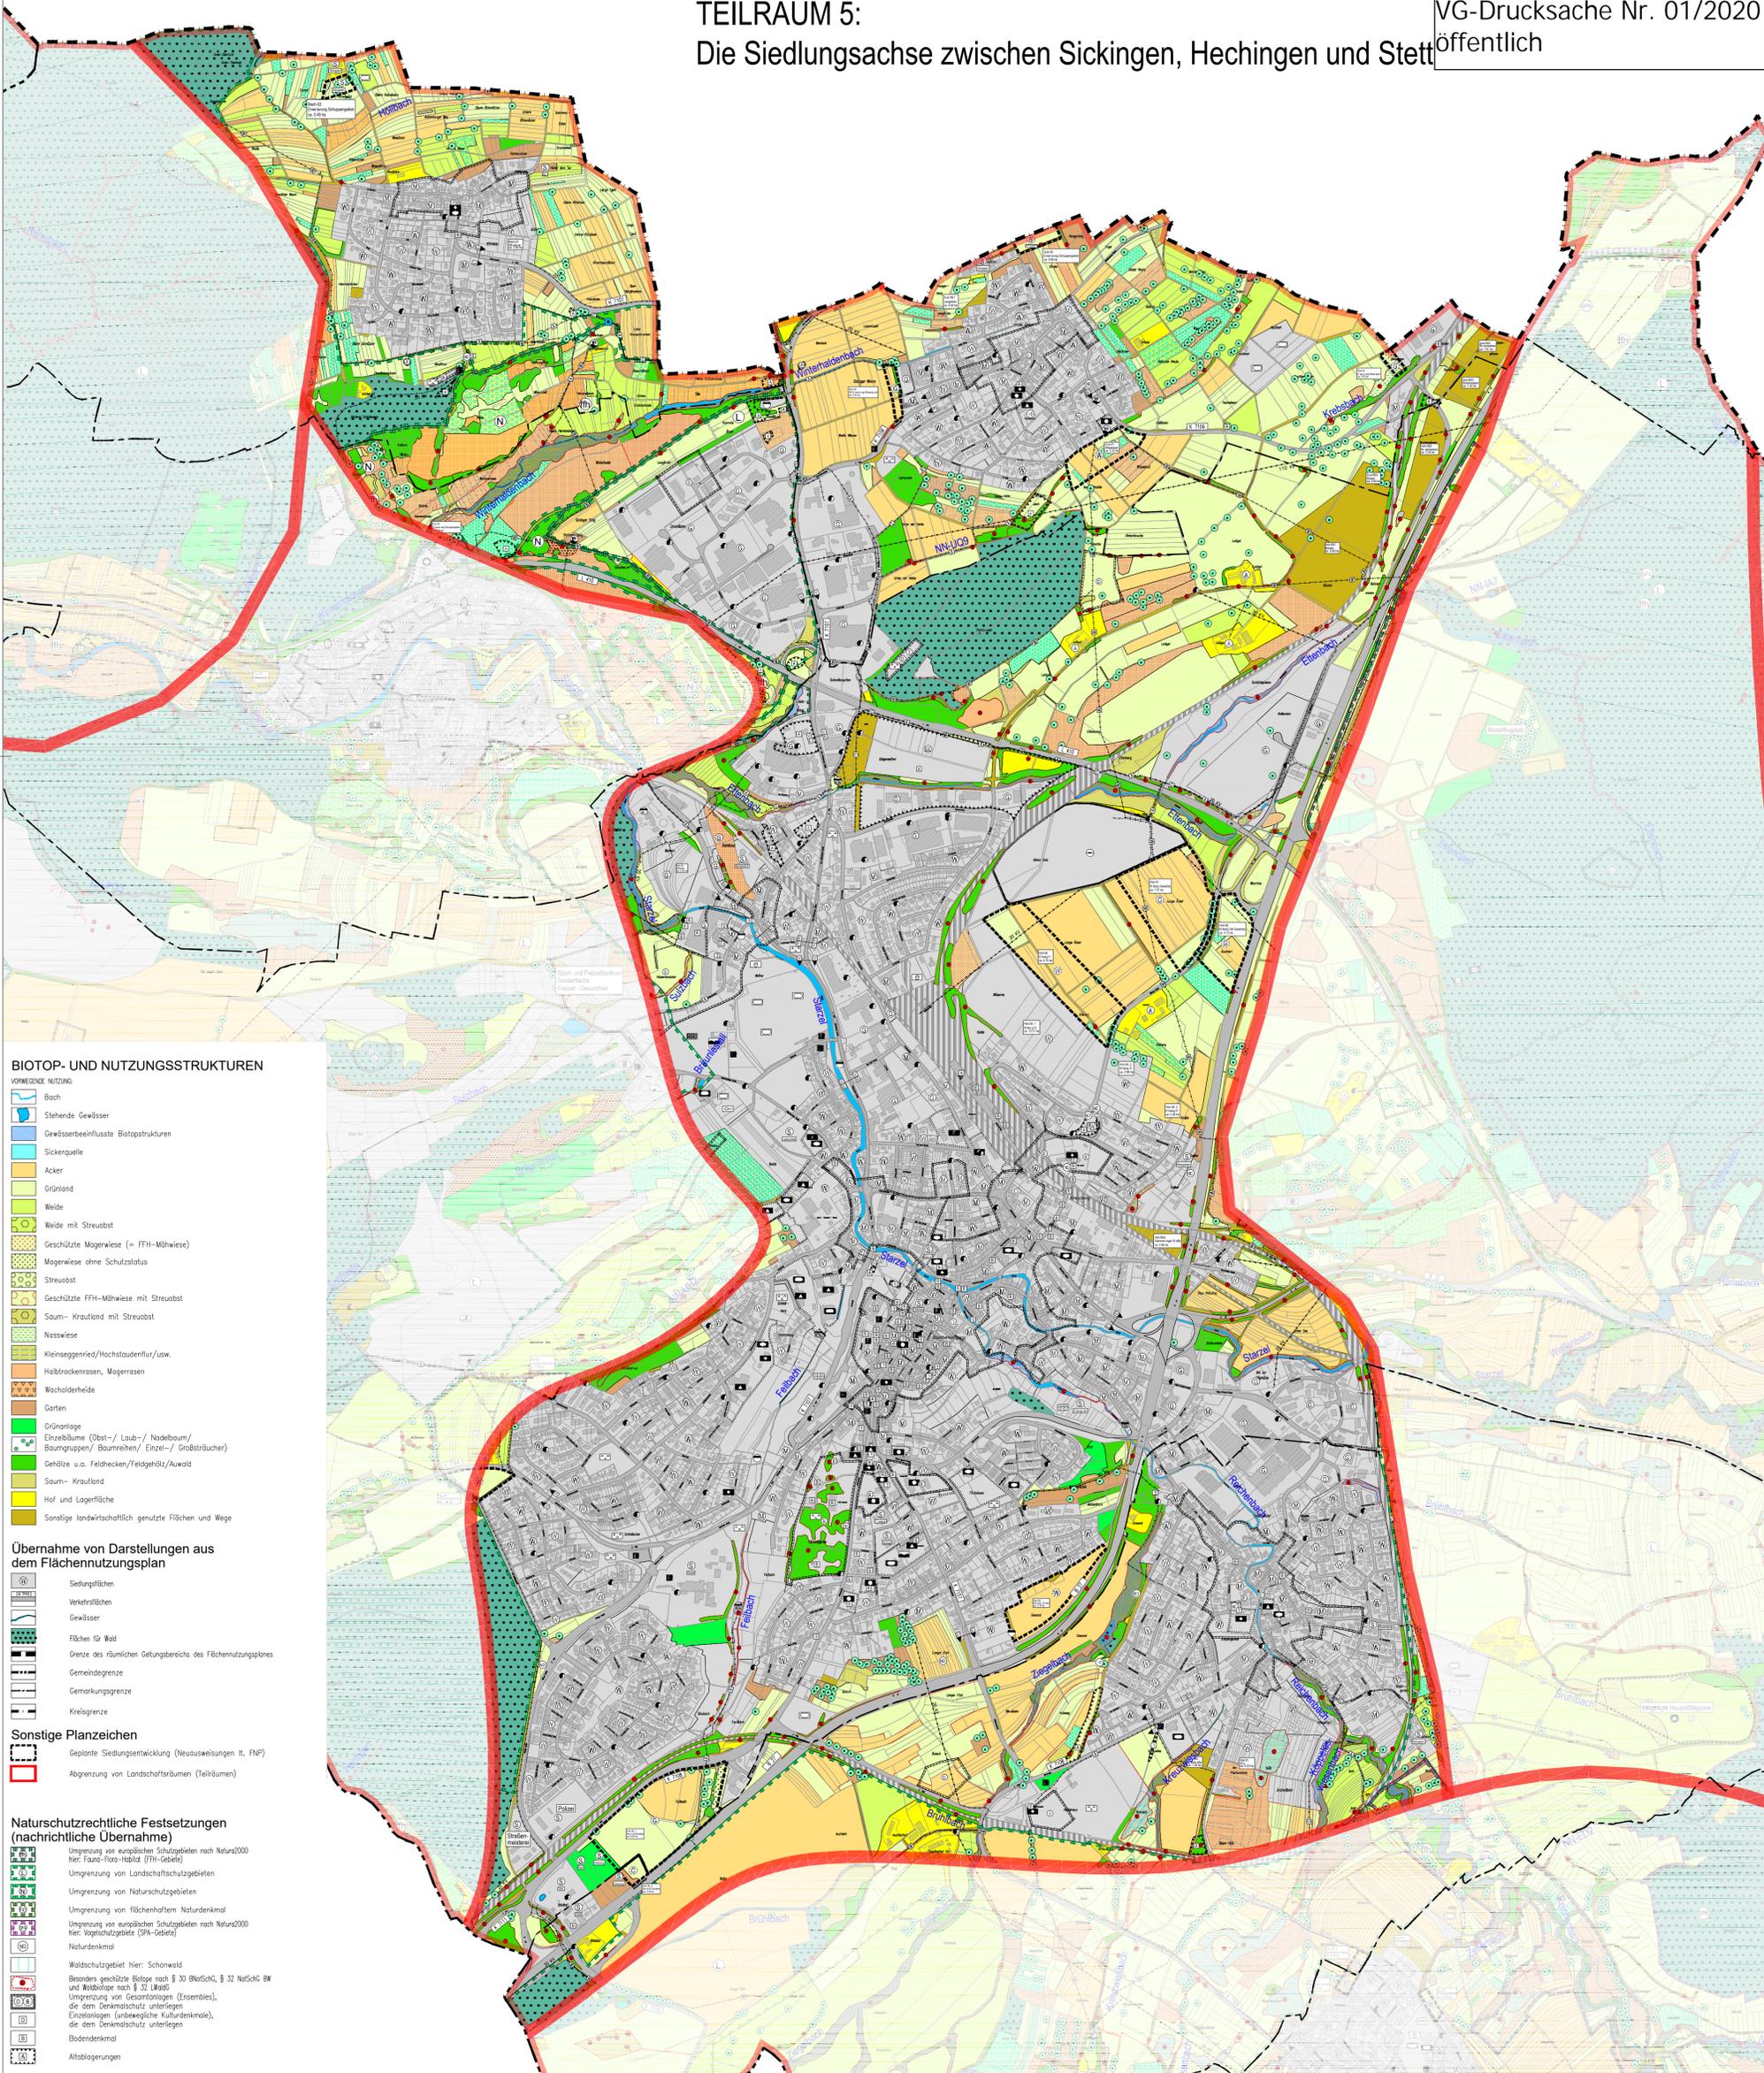

### BIOTOP- UND NUTZUNGSSTRUKTUREN

- VORHANDENE NUTZUNG:**
- Bach
  - Stehende Gewässer
  - Gewässerbeeinflusste Biotopstrukturen
  - Sickerquelle
  - Acker
  - Grünland
  - Weide
  - Weide mit Streubst
  - Geschützte Magerwiese (= FFH-Magerwiese)
  - Magerwiese ohne Schutzstatus
  - Streubst
  - Geschützte FFH-Magerwiese mit Streubst
  - Saum- Krautland mit Streubst
  - Nasswiese
  - Kleinsieghenied/Hochstaudenflur/ usw.
  - Halbrockenrasen, Magergras
  - Wacholderheide
  - Garten
  - Grünanlage
  - Einzelbäume (Eib-/ Laub-/ Nadelbaum/ Baumgruppen/ Baumreihen/ Einzel-/ Grobstrücker)
  - Gehölze u.a. Feldhecken/Feldgehölz/Auwald
  - Saum- Krautland
  - Hof und Lagerfläche
  - Sonstige landwirtschaftlich genutzte Flächen und Wege

### Übernahme von Darstellungen aus dem Flächennutzungsplan

- Siedlungsflächen
- Verkehrsflächen
- Gewässer
- Flächen für Wald
- Grenze des räumlichen Geltungsbereichs des Flächennutzungsplans
- Gemeindegrenze
- Gemarkungsgrenze
- Kreisgrenze


### Sonstige Planzeichen

- Geplante Siedlungsentwicklung (Neuweisungen lt. FNP)
- Abgrenzung von Landschaftsräumen (Teilräumen)

### Naturschutzrechtliche Festsetzungen (nachrichtliche Übernahme)

- Umgrenzung von europäischen Schutzgebieten nach Natura2000 hier: Fauna-Flora-Habitat (FFH-Gebiete)
- Umgrenzung von Landschaftsschutzgebieten
- Umgrenzung von Naturschutzgebieten
- Umgrenzung von flächenshaftem Naturdenkmal
- Umgrenzung von europäischen Schutzgebieten nach Natura2000 hier: Vogelschutzgebiete (SPA-Gebiete)
- Naturdenkmal
- Waldschutzgebiet hier: Schonwald
- Besonders geschützte Biotope nach § 30 BNatSchG, § 32 NatSchG BW und Naturschutz nach § 32 BNatSchG
- Umgrenzung von Gesamtanlagen (Ensembles), die dem Denkmalschutz unterliegen
- Einzelanlagen (unbewegliche Kulturdenkmale), die dem Denkmalschutz unterliegen
- Bodendenkmal
- Altgrablagerungen

### ÜBERSICHTSPLAN

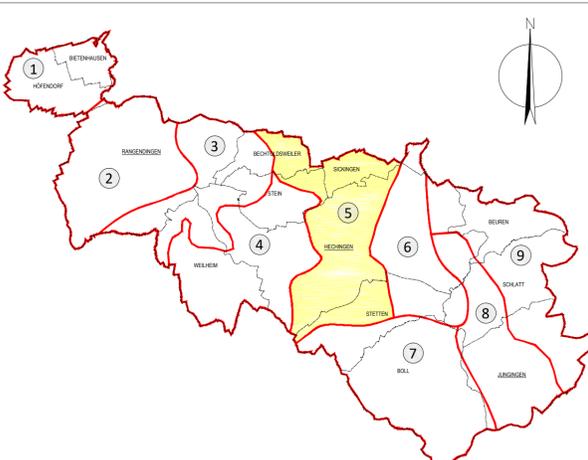

LANDSCHAFTSPLAN ZUM FNP 2035  
VEREINBARTE VERWALTUNGSGEMEINSCHAFT  
HECHINGEN - JUNGINGEN - RANGENDINGEN  
BESTANDSPLAN BIOTOPE UND NUTZUNGEN TEILRAUM 5

Maßstab: 1 : 10.000	Projektnummer: 12313
Gez./Geä. Datum: 31.01.20	Plannummer: LAP Hechingen
RS Änderungsvermerk: Vorentwurf	Grundlage: ALK

**BÜROGFRÖRER**  
LIMWELT • VERKEHR • STADTPLANUNG

Büro Emplingen Hohenzollerweg 1 72186 Emplingen Tel.: 07485/9769-0 info@buero-gfroerer.de	Büro Dornstetten Schießgrabenstraße 4 72280 Dornstetten Tel.: 07443/24056-0 info@buero-gfroerer.de	Büro Owingen Gottlieb-Daimler-Str. 2 88696 Owingen Tel.: 07551/83498-0 info@buero-gfroerer.de
---	--	---