


**TEILRAUM 6:**  
Der Naherholungsraum östlich von Hechingen

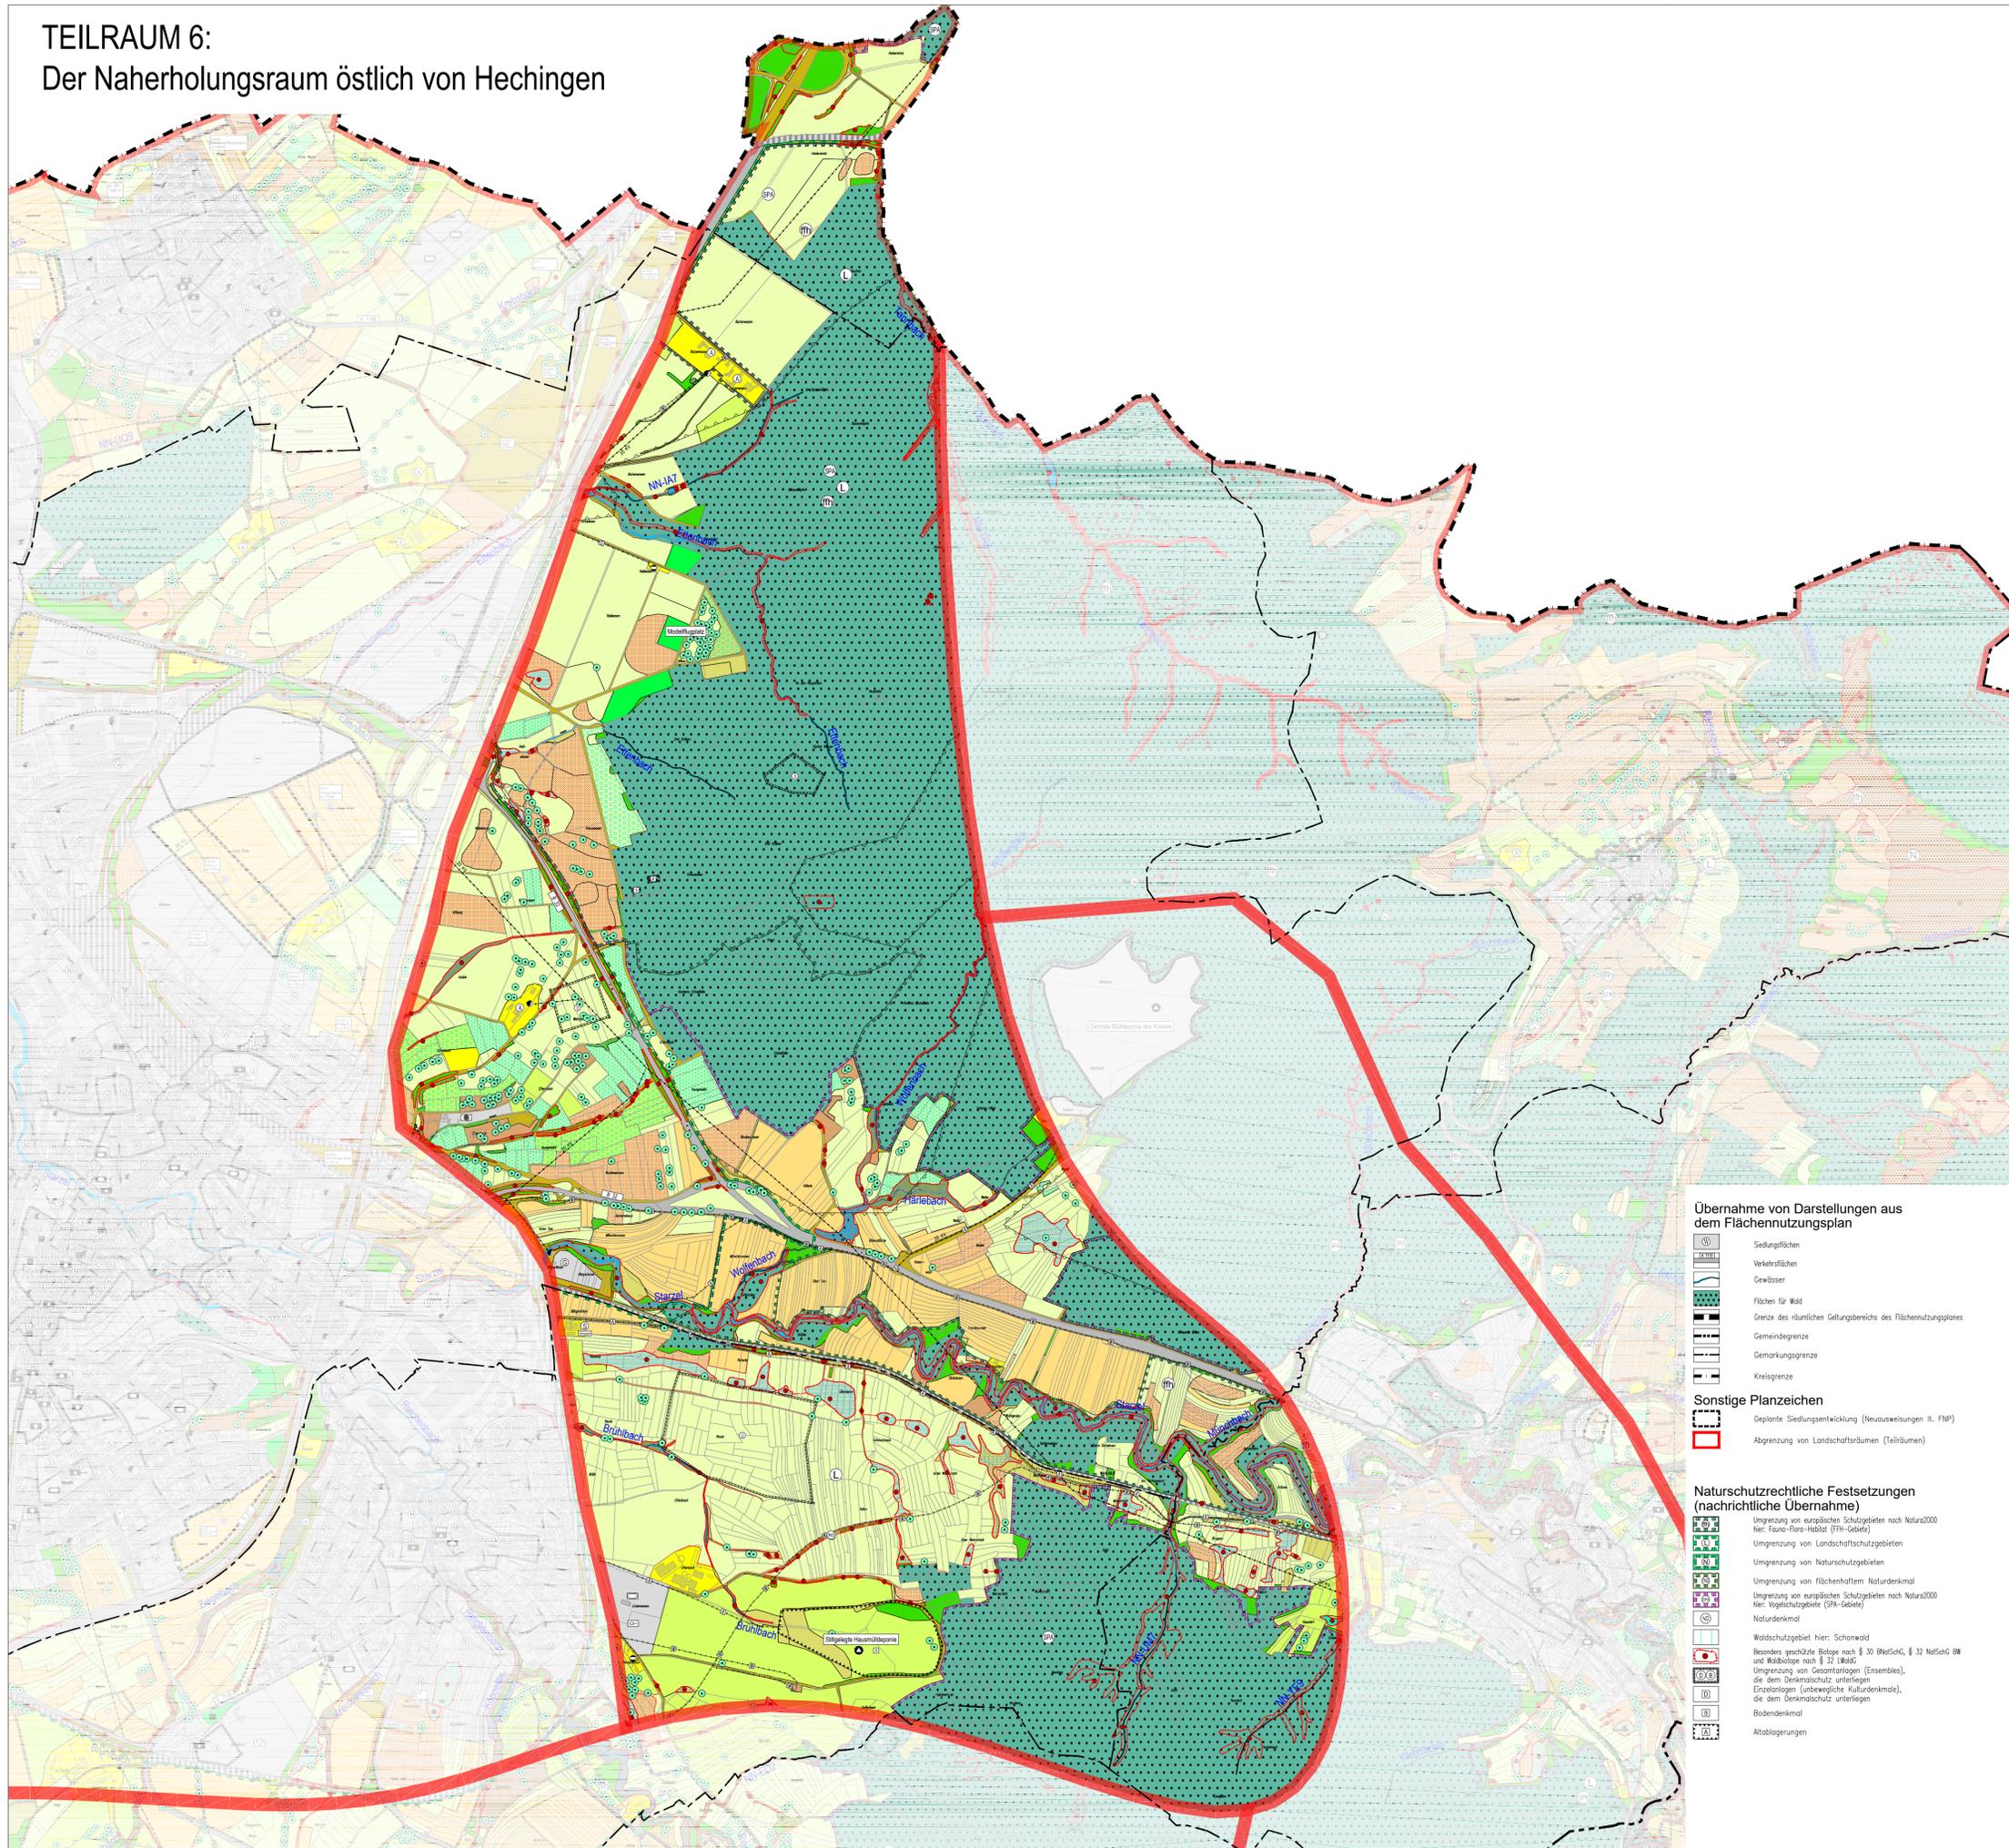


**BIOTOP- UND NUTZUNGSSTRUKTUREN**

- VORHERRSCHENDE NUTZUNG:**
- Bach
  - Stehende Gewässer
  - Gewässerbeeinflusste Biotopstrukturen
  - Sickerquelle
  - Acker
  - Grünland
  - Weide
  - Weide mit Streuobst
  - Geschützte Magerwiese (= FFH-Mähwiese)
  - Magerwiese ohne Schutzstatus
  - Streuobst
  - Geschützte FFH-Mähwiese mit Streuobst
  - Saum- Krautland mit Streuobst
  - Nasswiese
  - Kleinsiegried/Hochstaudenflur/ usw.
  - Halbtrockenrasen, Magerrasen
  - Wacholderheide
  - Garten
  - Grünanlage
  - Einzelbäume (Obst-/ Laub-/ Nadelbaum/ Baumgruppen/ Baumreihen/ Einzel-/ Großstrücker)
  - Gehölze u.a. Feldhecken/Feldgehölz/Auwald
  - Saum- Krautland
  - Hof und Lagerfläche
  - Sonstige landwirtschaftlich genutzte Flächen und Wege

- Übernahme von Darstellungen aus dem Flächennutzungsplan**
- Siedlungsflächen
  - Verkehrsflächen
  - Gewässer
  - Flächen für Wald
  - Grenze des räumlichen Geltungsbereichs des Flächennutzungsplans
  - Gemeindegrenze
  - Gemarkungsgrenze
  - Kreisgrenze
- Sonstige Planzeichen**
- Geplante Siedlungsentwicklung (Neuausweisungen lt. FNP)
  - Abgrenzung von Landschaftsräumen (Teilräumen)

- Naturschutzrechtliche Festsetzungen (nachrichtliche Übernahme)**
- Umgrenzung von europäischen Schutzgebieten nach Natura2000 hier: Fauna-Flora-Habitat (FFH-Gebiete)
  - Umgrenzung von Landschaftsschutzgebieten
  - Umgrenzung von Naturschutzgebieten
  - Umgrenzung von flächenhaftem Naturdenkmal
  - Umgrenzung von europäischen Schutzgebieten nach Natura2000 hier: Vogelschutzgebiete (SPA-Gebiete)
  - Naturdenkmal
  - Waldschutzgebiet hier: Schonwald
  - Besonders geschützte Biotope nach § 30 NatSchG, § 32 NatSchG OW und Wildbiotope nach § 32 LWaldG
  - Umgrenzung von Gesamtanlagen (Ensembles), die dem Denkmalschutz unterliegen
  - Einzelanlagen (unbewegliche Kulturdenkmale), die dem Denkmalschutz unterliegen
  - Bodendenkmal
  - Altablagungen

**ÜBERSICHTSPLAN**

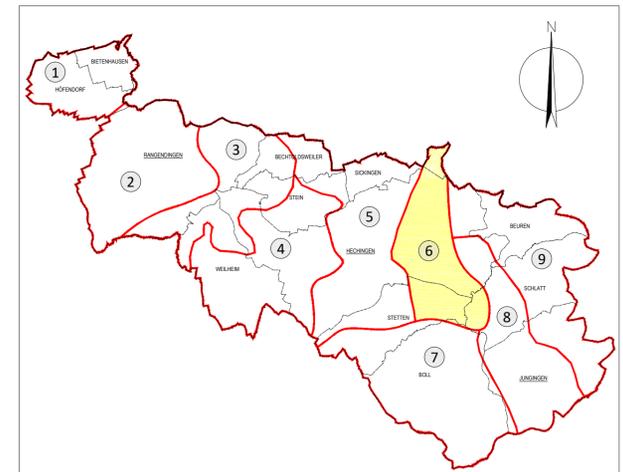

**LANDSCHAFTSPLAN ZUM FNP 2035**  
**VEREINBARE VERWALTUNGSGEMEINSCHAFT**  
**HECHINGEN - JUNGINGEN - RANGENDINGEN**  
**BESTANDSPLAN BIOTOPE UND NUTZUNGEN TEILRAUM 6**

Maßstab: 1 : 10.000	Projektnummer: 12313	
	Plannummer: LAP Hechingen	
Cez./Geö. Datum	Änderungsvermerk	Grundlage: ALK
RS 31.01.20	Vorentwurf	

**BÜROGRÖRER** UMWELT • VERKEHR • STADTPLANUNG

Büro Emplingen  
Hohenollernweg 1  
72186 Emplingen  
Tel.: 07485/9769-0  
info@buero-groerer.de

Büro Dornstetten  
Schießgrabenstraße 4  
72280 Dornstetten  
Tel.: 07443/24056-0  
info@buero-groerer.de

Anlage Nr. 2.5 zu  
VG-Drucksache Nr. 01/2020  
öffentlich