


TEILRAUM 7: Die Streuobsthänge und Waldgebiete um Boll

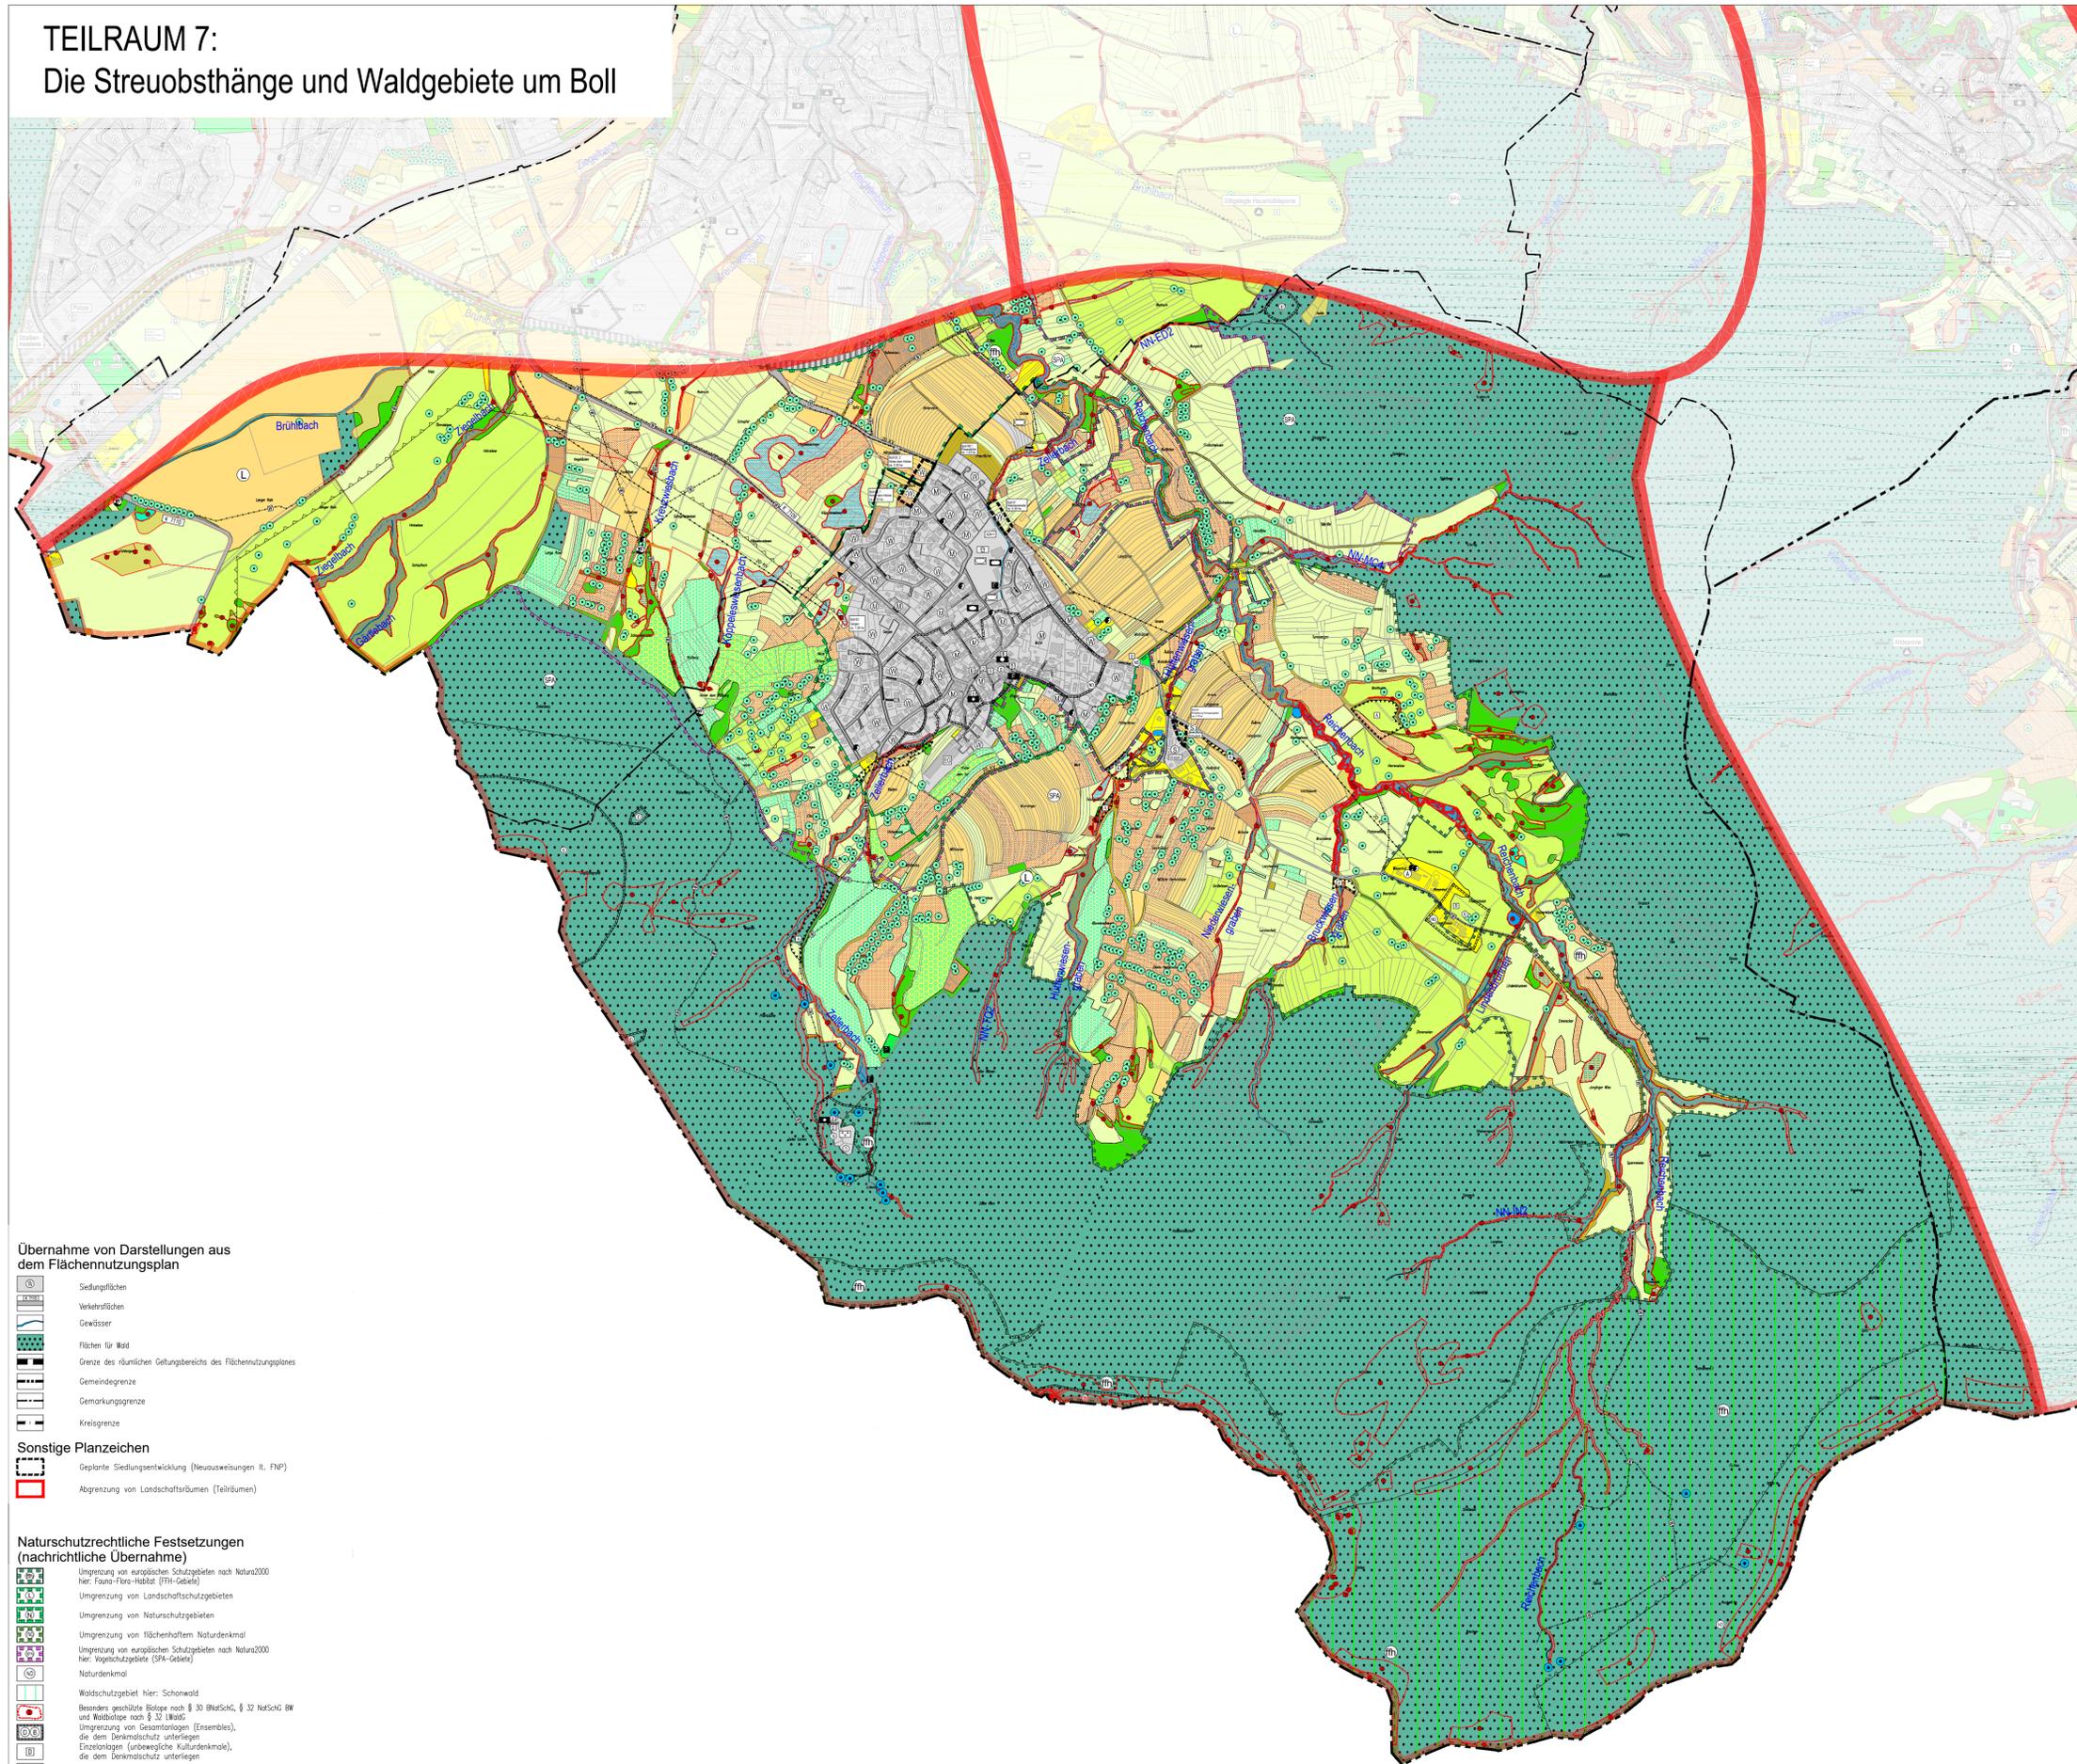

BIOTOP- UND NUTZUNGSSTRUKTUREN

VORWEGENDE NUTZUNG:

- Bach
- Stehende Gewässer
- Gewässerbeeinflusste Biotopstrukturen
- Sickerquelle
- Acker
- Grünland
- Weide
- Weide mit Streuobst
- Geschützte Magerwiese (= FFH-Mähwiese)
- Magerwiese ohne Schutzstatus
- Streuobst
- Geschützte FFH-Mähwiese mit Streuobst
- Saum- Krautland mit Streuobst
- Nasswiese
- Kleinsiegried/Hochstaudenflur /usw.
- Halbtrockenrasen, Magergrasen
- Wacholderheide
- Garten
- Grünanlage
- Einzelbäume (Obst-/ Laub-/ Nadelbaum/ Baumgruppen/ Baumreihen/ Einzel-/ Großsträucher)
- Gehölze u.a. Feldhecken/Feldgehölz/Auwald
- Saum- Krautland
- Hof und Lagerfläche
- Sonstige landwirtschaftlich genutzte Flächen und Wege

Übernahme von Darstellungen aus dem Flächennutzungsplan

- Siedlungsflächen
- Verkehrsflächen
- Gewässer
- Flächen für Wald
- Grenze des räumlichen Geltungsbereichs des Flächennutzungsplanes
- Gemeindegrenze
- Gemarkungsgrenze
- Kreisgrenze


Sonstige Planzeichen

- Geplante Siedlungsentwicklung (Neuweisungen lt. FNP)
- Abgrenzung von Landschaftsräumen (Teilräumen)

Naturschutzrechtliche Festsetzungen (nachrichtliche Übernahme)

- Umgrenzung von europäischen Schutzgebieten nach Natura2000 hier: Fauna-Floren-Habitat (FFH-Gebiete)
- Umgrenzung von Landschaftsschutzgebieten
- Umgrenzung von Naturschutzgebieten
- Umgrenzung von flächenhaftem Naturdenkmal
- Umgrenzung von europäischem Schutzgebieten nach Natura2000 hier: Vogel Schutzgebiete (SPA-Gebiete)
- Naturdenkmal
- Waldschutzgebiet hier: Schornwald
- Besonders geschützte Biotope nach § 30 NatSchG, § 32 NatSchG BW und Waldbiotope nach § 33 LBiotoG
- Umgrenzung von Gesamtanlagen (Ensembles), die dem Denkmalschutz unterliegen
- Einzelanlagen (unbewegliche Kulturdenkmale), die dem Denkmalschutz unterliegen
- Bodendenkmal
- Altablagerungen

ÜBERSICHTSPLAN

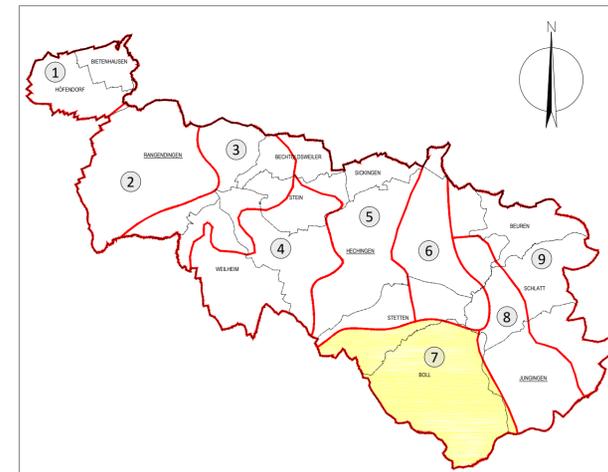

LANDSCHAFTSPLAN ZUM FNP 2035 VEREINBARE VERWALTUNGSGEMEINSCHAFT HECHINGEN - JUNGINGEN - RANGENDINGEN BESTANDSPLAN BIOTOPE UND NUTZUNGEN TEIL

Maßstab:	1 : 10.000	Projektnummer:	12313
		Plannummer:	LAP Hechingen
Gez./Geö.	Datum	Änderungsvermerk	Grundlage: ALK
RS	31.01.20	Vorentwurf	

BÜROGRÖRER
UMWELT • VERKEHR • STADTPLANUNG

Büro Emplingen Hohenollernweg 1 72186 Emplingen Tel.: 07485/9769-0 info@buero-groerer.de	Büro Dornstetten Schießgrabenstraße 4 72280 Dornstetten Tel.: 07443/24056-0 info@buero-groerer.de	Büro Göttingen Gottlieb 88696 Tel.: 07 info@bu
--	---	--

Anlage Nr. 2.6 zu
VG-Drucksache Nr. 01/2020
öffentlich