


**TEILRAUM 3:**  
Die Waldflächen vom Owinger Berg bis zur Hohwacht


Maßnahmenkonzept Teilraum 3

Objektname	Info
Gewässer	
B01	Beseitigung von Ablagerungen am Gewässer
B02	Beseitigung von Ablagerungen am Bach und Feldhecke

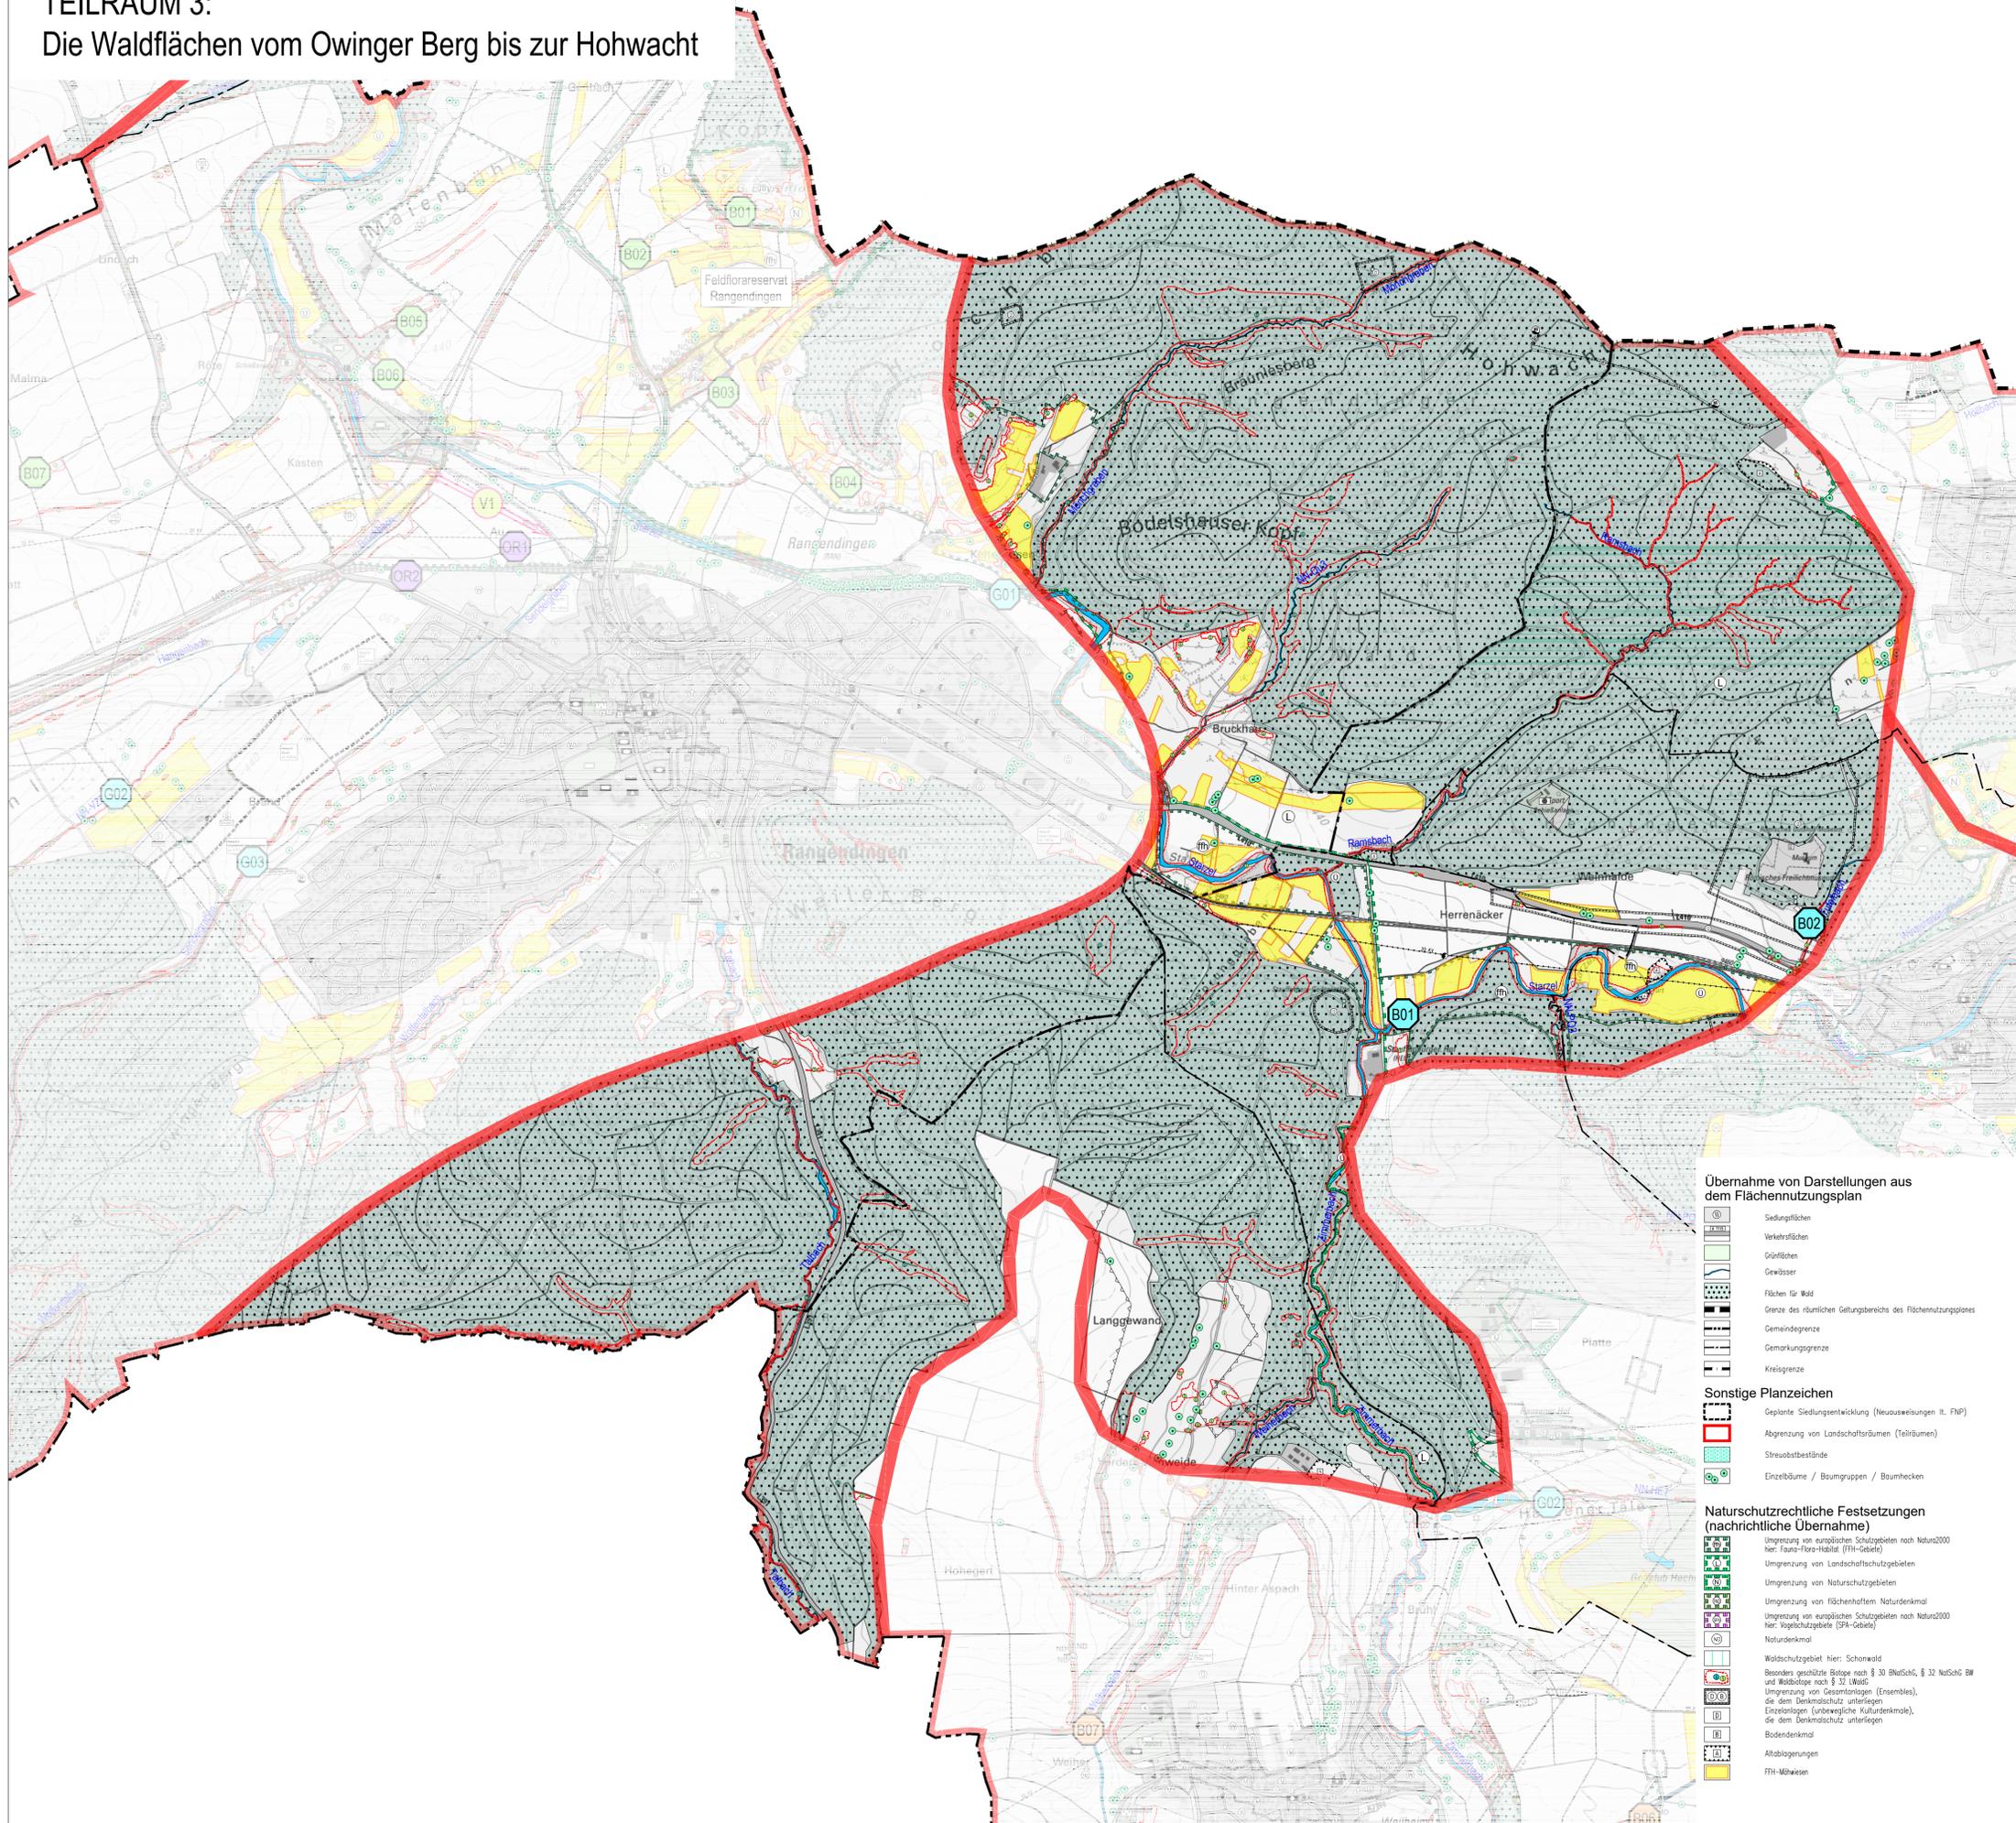

- Übernahme von Darstellungen aus dem Flächennutzungsplan**
- Siedlungsflächen
  - Verkehrsflächen
  - Grünflächen
  - Gewässer
  - Flächen für Wald
  - Grenze des räumlichen Geltungsbereichs des Flächennutzungsplans
  - Gemeindegrenze
  - Gemarkungsgrenze
  - Kreisgrenze
- Sonstige Planzeichen**
- Geplante Siedlungsentwicklung (Neuausweisungen lt. FNP)
  - Abgrenzung von Landschaftsräumen (Teilräumen)
  - Streuobstbestände
  - Einzelbäume / Baumgruppen / Baumhecken
- Naturschutzrechtliche Festsetzungen (nachrichtliche Übernahme)**
- Umgrenzung von europäischen Schutzgebieten nach Natura2000 hier: Fauna-Flora-Habitat (FFH-Gebiete)
  - Umgrenzung von Landschaftsschutzgebieten
  - Umgrenzung von Naturschutzgebieten
  - Umgrenzung von flächenhaftem Naturdenkmal
  - Umgrenzung von europäischen Schutzgebieten nach Natura2000 hier: Vogel Schutzgebiete (SPA-Gebiete)
  - Naturdenkmal
  - Waldschutzgebiet hier: Schonwald
  - Besonders geschützte Biotope nach § 30 BNatSchG, § 32 NatSchG BW und Waldbiotope nach § 21 UNatSchG
  - Umgrenzung von Gesamtanlagen (Ensembles), die dem Denkmalschutz unterliegen
  - Einzelanlagen (unbewegliche Kulturdenkmale), die dem Denkmalschutz unterliegen
  - Bodendenkmal
  - Altlagungen
  - FFH-Mänteln

**ÜBERSICHTSPLAN**

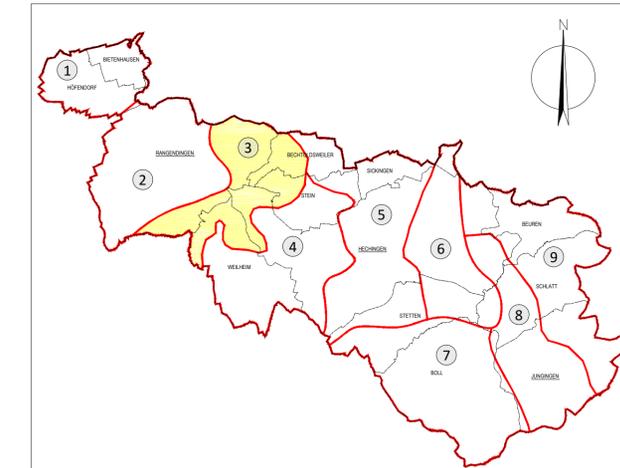

**LANDSCHAFTSPLAN ZUM FNP 2035**  
**VEREINBARE VERWALTUNGSGEMEINSCHAFT**  
**HECHINGEN - JUNGINGEN - RANGENDINGEN**  
**MASSNAHMENKONZEPT TEILRAUM 3**

Maßstab: 1 : 10.000	Projektnummer: 12313
	Plannummer: LAP Hech
Gez./Geö. Datum: 31.01.20	Änderungsvermerk: Vorentwurf
RS	Grundlage: ALK

**BÜROGRÖRER**  
UMWELT • VERKEHR • STADTPLANUNG

Büro Eplingen Hohenzollernweg 1 72186 Eplingen Tel.: 07485/9769-0 info@buero-groerer.de	Büro Dornstetten Schleißgrabenstraße 4 72280 Dornstetten Tel.: 07443/24056-0 info@buero-groerer.de	Büro Göttingen Tel.: 0551/393-111 info@buero-groerer.de
---	--	---

Anlage Nr. 2.10 zu  
VG-Drucksache Nr. 01/2020  
öffentlich