


TEILRAUM 6: Der Naherholungsraum östlich von Hechingen

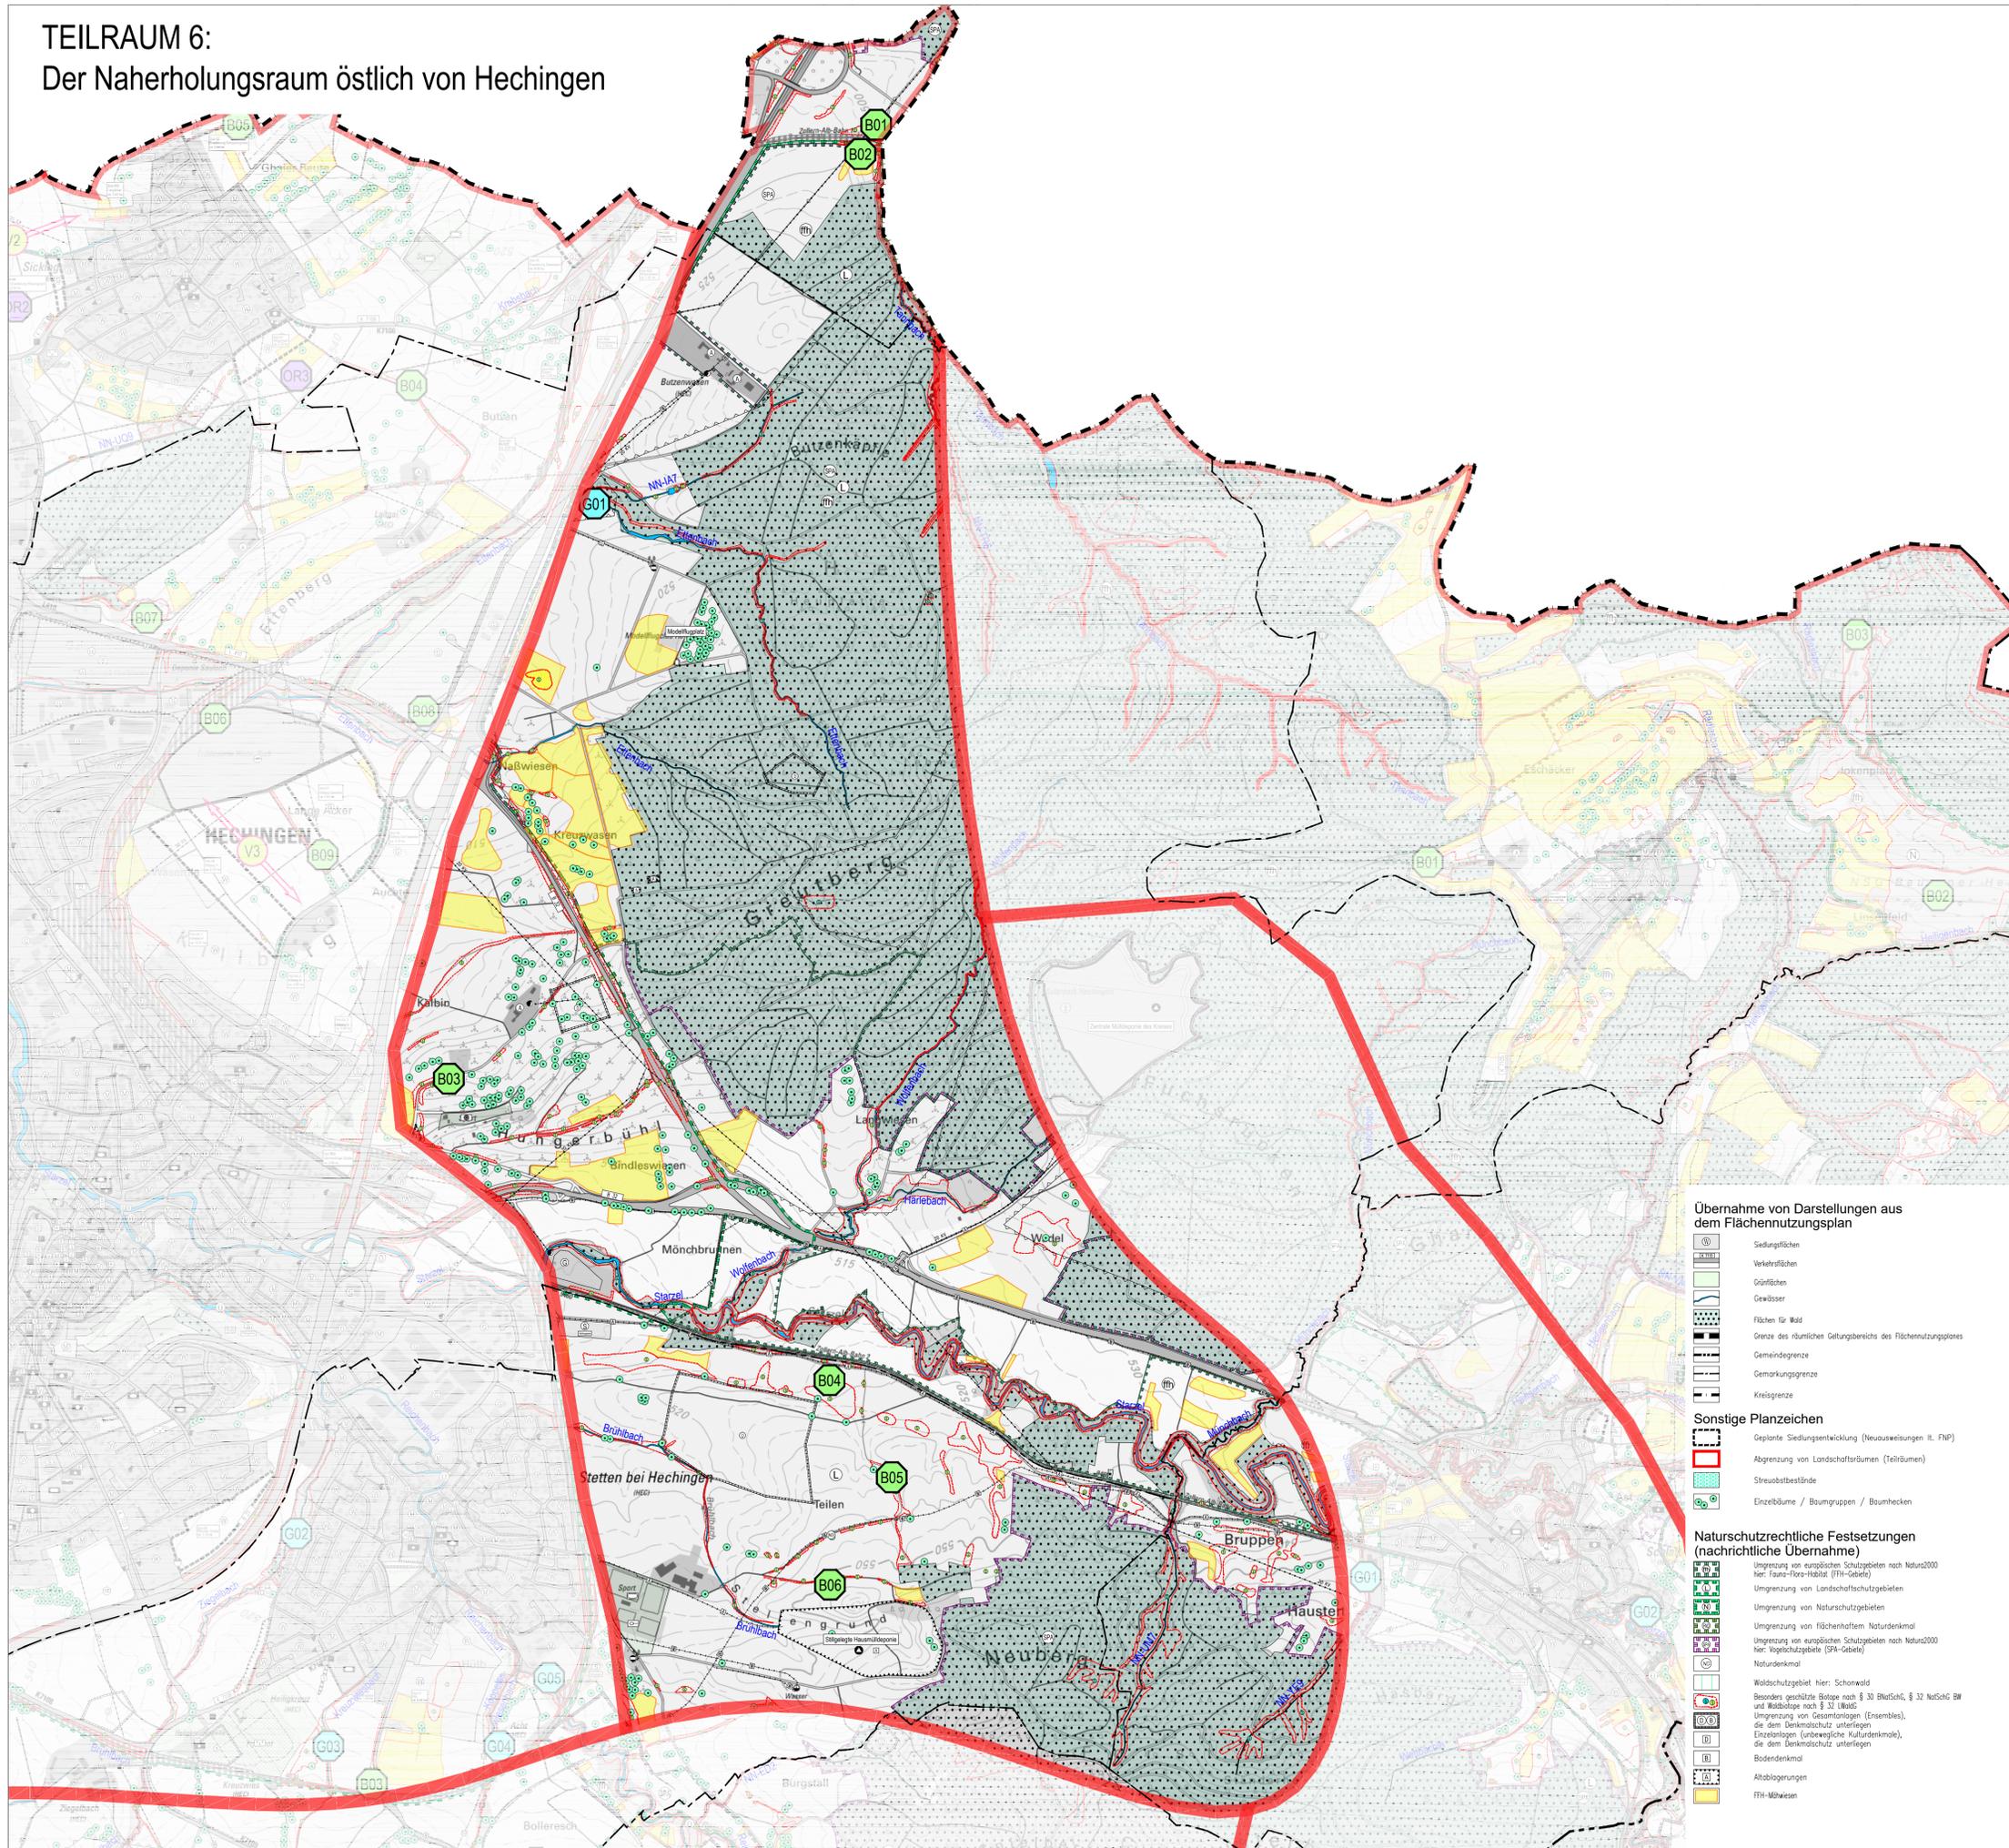


Maßnahmenkonzept Teilraum 6

| Objektname | Info |
|------------|---|
| ● Biotope | Pflege- und Entwicklungsmaßnahmen |
| B01 | Beseitigung standortfremder Gehölze |
| B02 | Beseitigung standortfremder Gehölze |
| B03 | Beseitigung standortfremder Gehölze |
| B04 | Wiedervernässung, z.B. Beseitigung von Drainagen |
| B05 | Beseitigung organischer Ablagerungen im Bereich einer Nasswiese |
| B06 | Beweidung Abtrüben - Entwicklung von blütenreichen Krautsäumen |
| ● Gewässer | |
| G01 | Bekämpfung von Neophyten |

- Übernahme von Darstellungen aus dem Flächennutzungsplan**
- ⊖ Siedlungsflächen
 - ⊖ Verkehrsflächen
 - ⊖ Grünflächen
 - ⊖ Gewässer
 - ⊖ Flächen für Wald
 - ⊖ Grenze des räumlichen Geltungsbereichs des Flächennutzungsplans
 - ⊖ Gemeindegrenze
 - ⊖ Gemarkungsgrenze
 - ⊖ Kreisgrenze
- Sonstige Planzeichen**
- ⊖ Geplante Siedlungsentwicklung (Neuausweisungen lt. FNP)
 - ⊖ Abgrenzung von Landschaftsräumen (Teilräumen)
 - ⊖ Streuobstbestände
 - ⊖ Einzelbäume / Baumgruppen / Baumhecken
- Naturschutzrechtliche Festsetzungen (nachrichtliche Übernahme)**
- ⊖ Umgrenzung von europäischen Schutzgebieten nach Natura2000 hier: Fauna-Flores-Habitat (FFH-Gebiete)
 - ⊖ Umgrenzung von Landschaftsschutzgebieten
 - ⊖ Umgrenzung von Naturschutzgebieten
 - ⊖ Umgrenzung von Flächenhaftem Naturdenkmal
 - ⊖ Umgrenzung von europäischen Schutzgebieten nach Natura2000 hier: Vogelschutzgebiete (SPA-Gebiete)
 - ⊖ Naturdenkmal
 - ⊖ Waldschutzgebiet hier: Schonwald
 - ⊖ Besonders geschützte Biotope nach § 30 BundesnatSchG, § 32 NatSchG BW und Wildbiotope nach § 21 UNatSchG
 - ⊖ Umgrenzung von Gesamtanlagen (Ensembles), die dem Denkmalschutz unterliegen
 - ⊖ Einzelanlagen (unbewegliche Kulturdenkmale), die dem Denkmalschutz unterliegen
 - ⊖ Bodendenkmal
 - ⊖ Altgrabungen
 - ⊖ FFH-Nasswiesen

ÜBERSICHTSPLAN

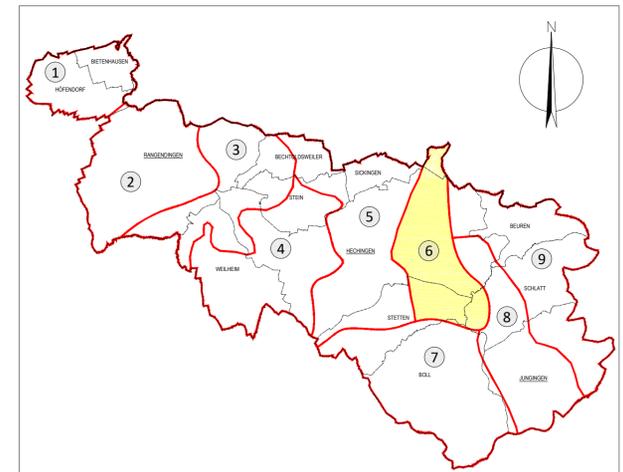

LANDSCHAFTSPLAN ZUM FNP 2035 VEREINBARE VERWALTUNGSGEMEINSCHAFT HECHINGEN - JUNGINGEN - RANGENDINGEN MASSNAHMENKONZEPT TEILRAUM 6

| | |
|---------------------------|------------------------------|
| Maßstab: 1 : 10.000 | Projektnummer: 12313 |
| | Plannummer: LAP Hech |
| Cez./Geö. Datum: 31.01.20 | Änderungsvermerk: Vorentwurf |
| RS | Grundlage: ALK |

BÜROGRÖRER
UMWELT · VERKEHR · STADTPLANUNG

Büro Emplingen
Hohenzollernweg 1
72186 Emplingen
Tel.: 07485/9769-0
info@buero-groerer.de

Büro Dorndetten
Schießgrabenstraße 4
72280 Dorndetten
Tel.: 07443/24056-0
info@buero-groerer.de

Büro Göttingen
886
Tel.: info

Anlage Nr. 2.13 zu
VG-Drucksache Nr. 01/2020
öffentlich