


TEILRAUM 7: Die Streuobsthänge und Waldgebiete um Boll

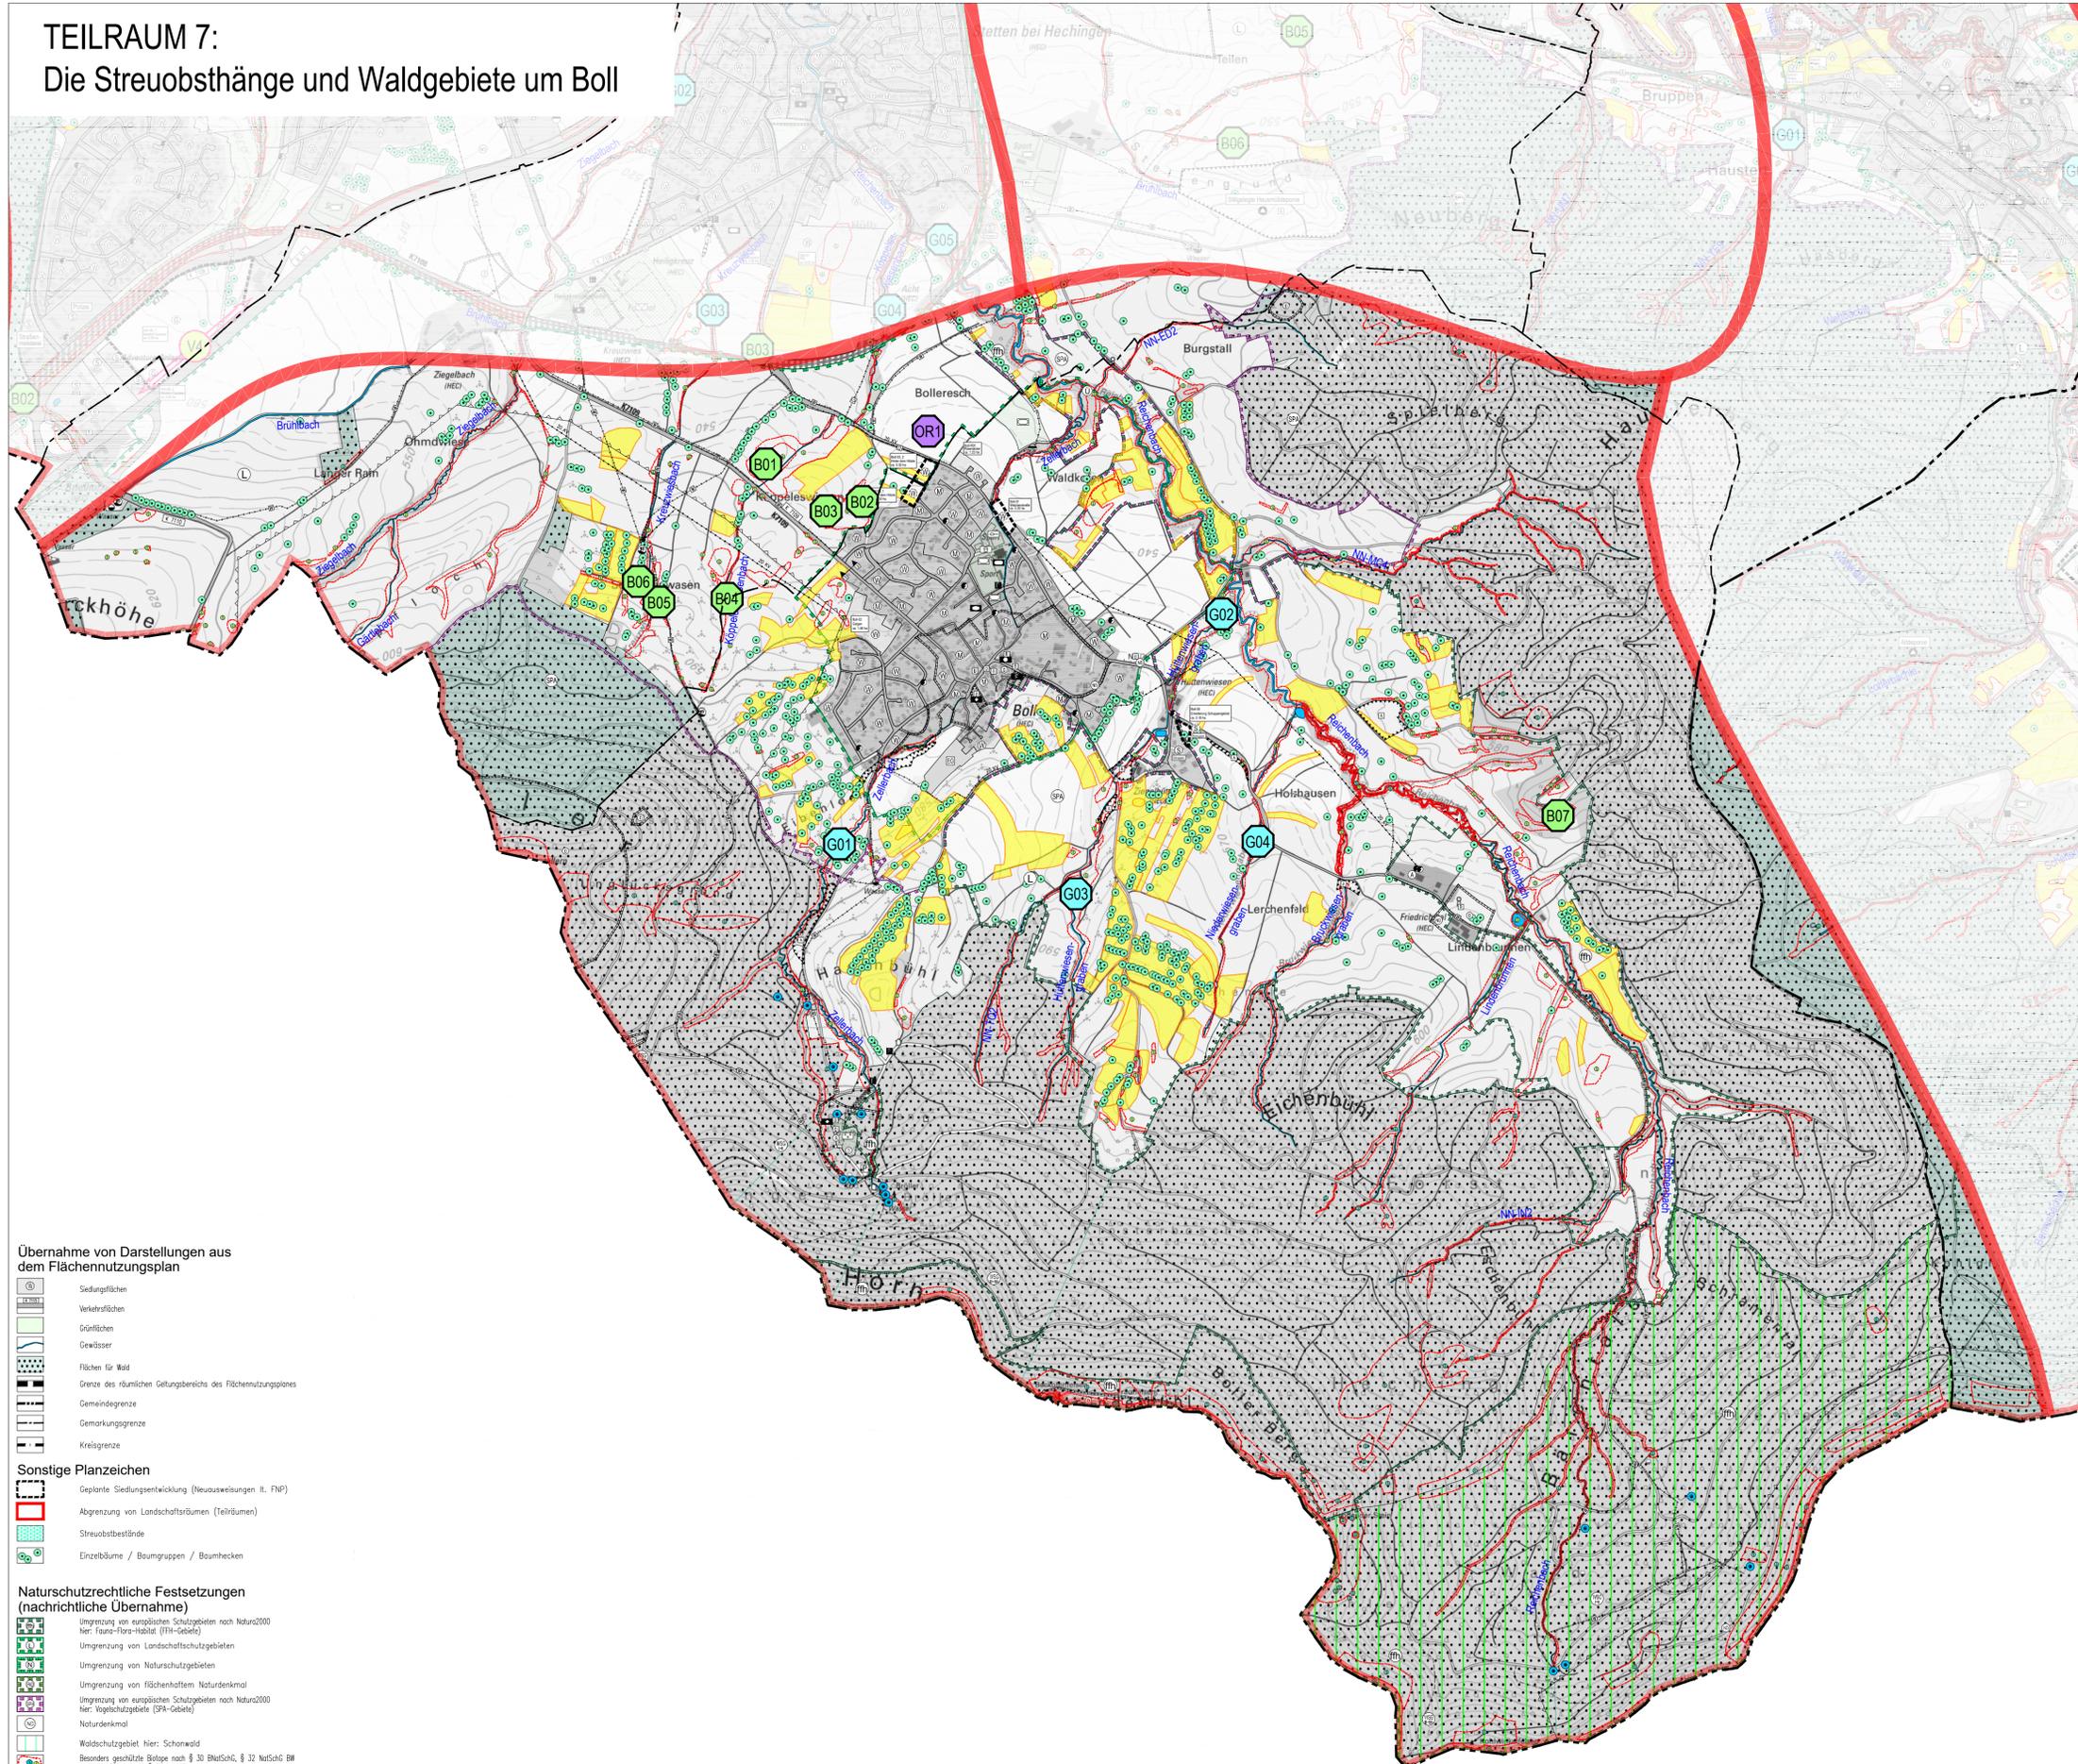


Maßnahmenkonzept Teilraum 7

Objektname	Info
● Biotope	Pflege- und Entwicklungsmaßnahmen
B01	Maßnahmen zur Wiedervernässung
B02	Maßnahmen zur Wiedervernässung
B03	Beseitigung von Ablagerungen
B04	Beseitigung standortfremder Gehölze
B05	Beweidung Abrücken - Entwicklung von blütenreichen Krautsäumen
B06	Im Bereich der Sumpf- und Nasswiesen Beweidung abrücken oder extensivieren (Pflegekonzept)
B07	Erstpflege gegen Verbuschung
● Gewässer	Renaturierungsmaßnahmen am Gewässer
G01	Gewässerrandstreifen mit Abrücken der Beweidung
G02	Beseitigung standortfremder Gehölze
G03	Beseitigung von Uferbefestigungen
G04	Nutzungsextensivierung mit Gewässerrandstreifen
● Ortsrandeigrünung	Beseitigung von Ablagerungen
OR1	Streuobst und Feldhecken

- Übernahme von Darstellungen aus dem Flächennutzungsplan**
- Siedlungsflächen
 - Verkehrsflächen
 - Grünflächen
 - Gewässer
 - Flächen für Wald
 - Grenze des räumlichen Geltungsbereichs des Flächennutzungsplanes
 - Gemeindegrenze
 - Gemarkungsgrenze
 - Kreisgrenze
- Sonstige Planzeichen**
- Geplante Siedlungsentwicklung (Neuweisungen lt. FNP)
 - Abgrenzung von Landschaftsräumen (Teilräumen)
 - Streuobstbestände
 - Einzelbäume / Baumgruppen / Baumhecken
- Naturschutzrechtliche Festsetzungen (nachrichtliche Übernahme)**
- Umgrenzung von europäischen Schutzgebieten nach Natura2000 hier: Fauna-Flora-Habitat (FFH-Gebiete)
 - Umgrenzung von Landschaftsschutzgebieten
 - Umgrenzung von Naturschutzgebieten
 - Umgrenzung von fisch habitat Naturdenkmal
 - Umgrenzung von europäischen Schutzgebieten nach Natura2000 hier: Vogelschutzgebiete (SPA-Gebiete)
 - Naturdenkmal
 - Waldschutzgebiet hier: Schomwald
 - Besonders geschützte Biotope nach § 30 BNatSchG, § 32 NatSchG BNatSchG
 - und Biotopzone nach § 33 BNatSchG
 - Umgrenzung von Gesamtanlagen (Ensembles), die dem Denkmalschutz unterliegen
 - Einzelanlagen (unüberwachte Kulturdenkmale), die dem Denkmalschutz unterliegen
 - Bodendenkmal
 - Altablagerungen
 - FFH-Mähwiesen

ÜBERSICHTSPLAN

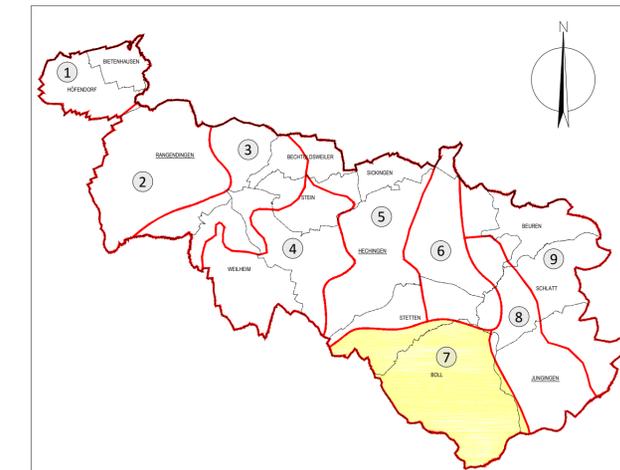

LANDSCHAFTSPLAN ZUM FNP 2035 VEREINBARE VERWALTUNGSGEMEINSCHAFT HECHINGEN - JUNGINGEN - RANGENDINGEN MASSNAHMENKONZEPT TEILRAUM 7

Maßstab: 1 : 10.000	Projektnummer: 12313		
	Plannummer: LAP Hechingen		
Cez./Geö. RS	Datum: 31.01.20	Änderungsvermerk: Vorentwurf	Grundlage: ALK

BÜROGRÖRER UMWELT · VERKEHR · STADTPLANUNG

Büro Emflingen Hohenollernweg 1 72186 Emflingen Tel.: 07485/9769-0 info@buero-groerer.de	Büro Dornstetten Schießgrabenstraße 4 72280 Dornstetten Tel.: 07443/24056-0 info@buero-groerer.de	Büro Goffen 88699 Goffen Tel.: 07443/24056-0 info@buero-groerer.de
--	---	---

Anlage Nr. 2.14 zu
VG-Drucksache Nr. 01/2020
öffentlich