



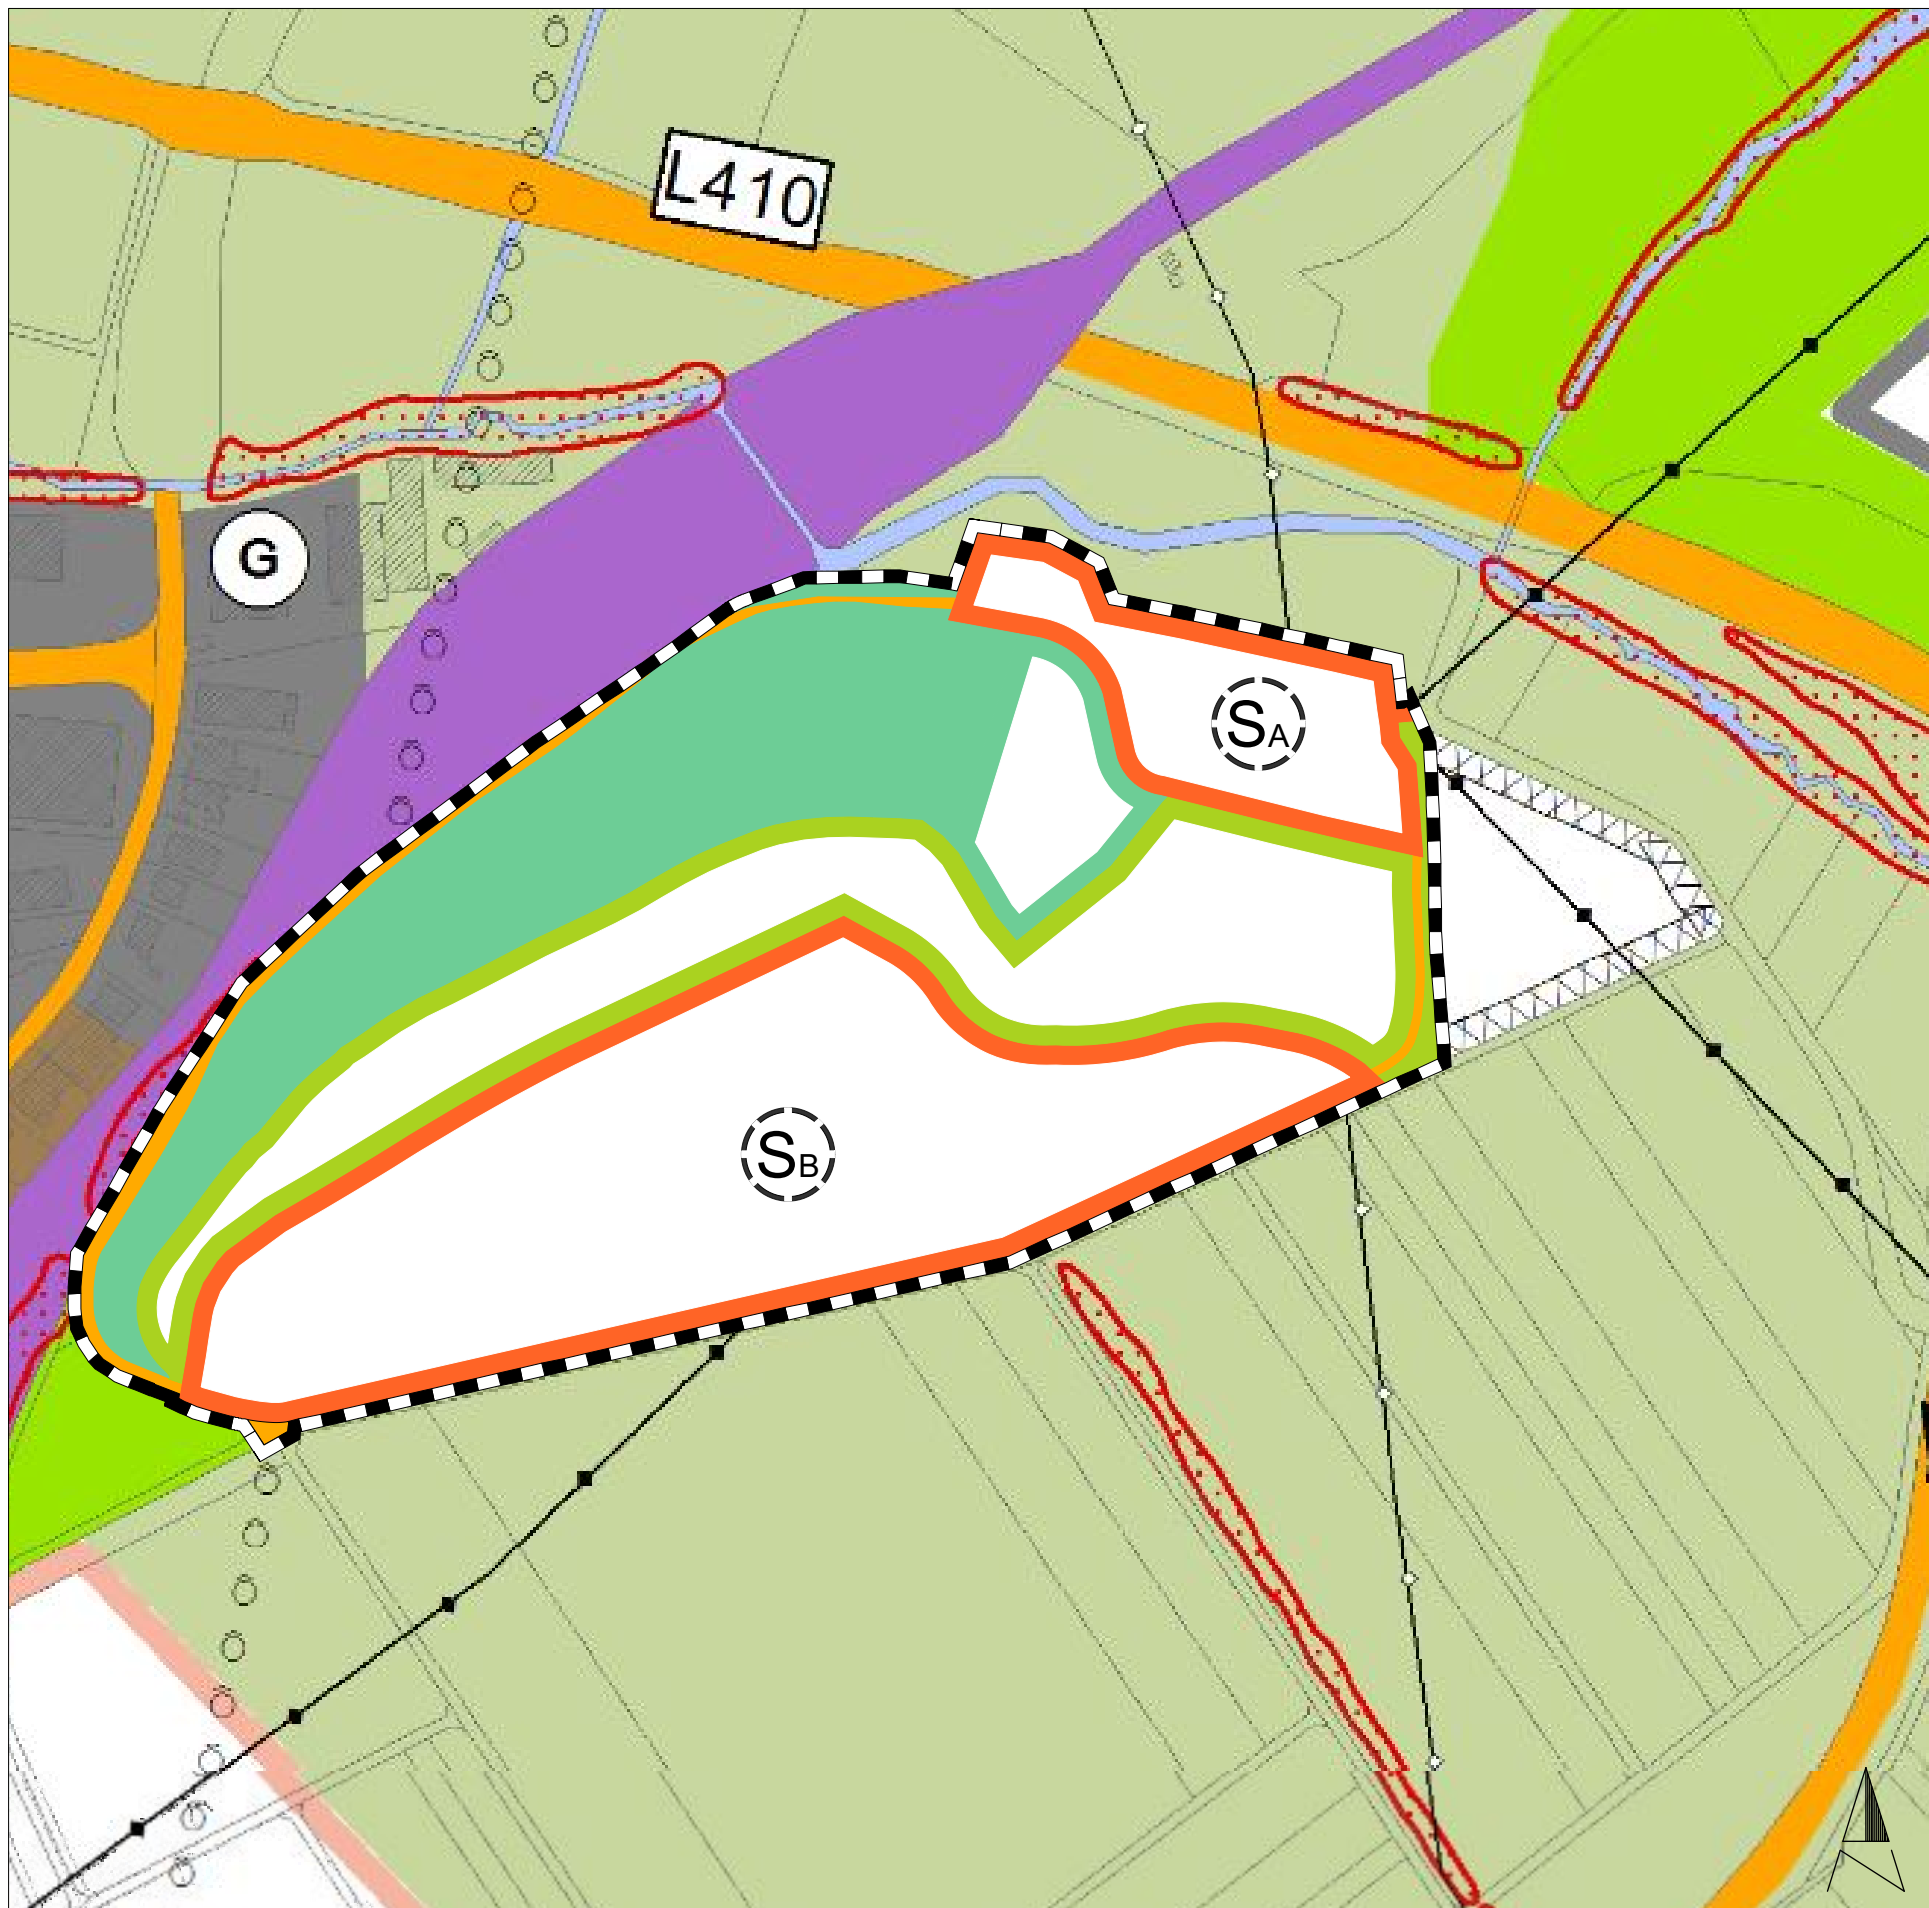

Punktuelle Änderung des Flächennutzungsplans 2004 der Verwaltungsgemeinschaft Hechingen-Jungingen-Rangendingen im Bereich "Hinter Rieb"

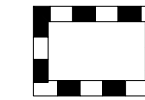

Geltungsbereich der FNP-Änderung



geplantes sonstiges Sondergebiet Teilfläche A mit der Zweckbestimmung "Regenerative Energien und Zwischenlagerfläche" gem. § 11 Abs. 2 BauNVO



geplantes sonstiges Sondergebiet Teilfläche B mit der Zweckbestimmung "Regenerative Energien" gem. § 11 Abs. 2 BauNVO



geplante Grünfläche



Flächen für Wald (Bestand und geplant)



Verkehrsflächen

Auftraggeber:		  	
		VVG Hechingen - Jungingen - Rangendingen	
Planersteller:		FRITZ & GROSSMANN • UMWELTPLANUNG GmbH 72336 Balingen Wilhelm-Kraut-Straße 60 Tel: 07433 / 930363 Fax: 07433 / 930364 E-Mail: info@grossmann-umweltplanung.de	
Kreis:	Zollernalbkreis	Gemarkung:	Hechingen
Punktuelle Änderung des Flächennutzungsplans der VG Hechingen-Jungingen-Rangendingen Bereich "Hinter Rieb"			
Plan:	Lageplan		
Plan-Nr.:		Grundlage:	ALKIS
Datum:	28. Juni 2021	Bearbeiter:	Agapova
Maßstab:	1:3.000		

öffentlich

Anlage 1 zu Drucksache Nr. 64/2021