



HB Zollerwald

Grundriss UG

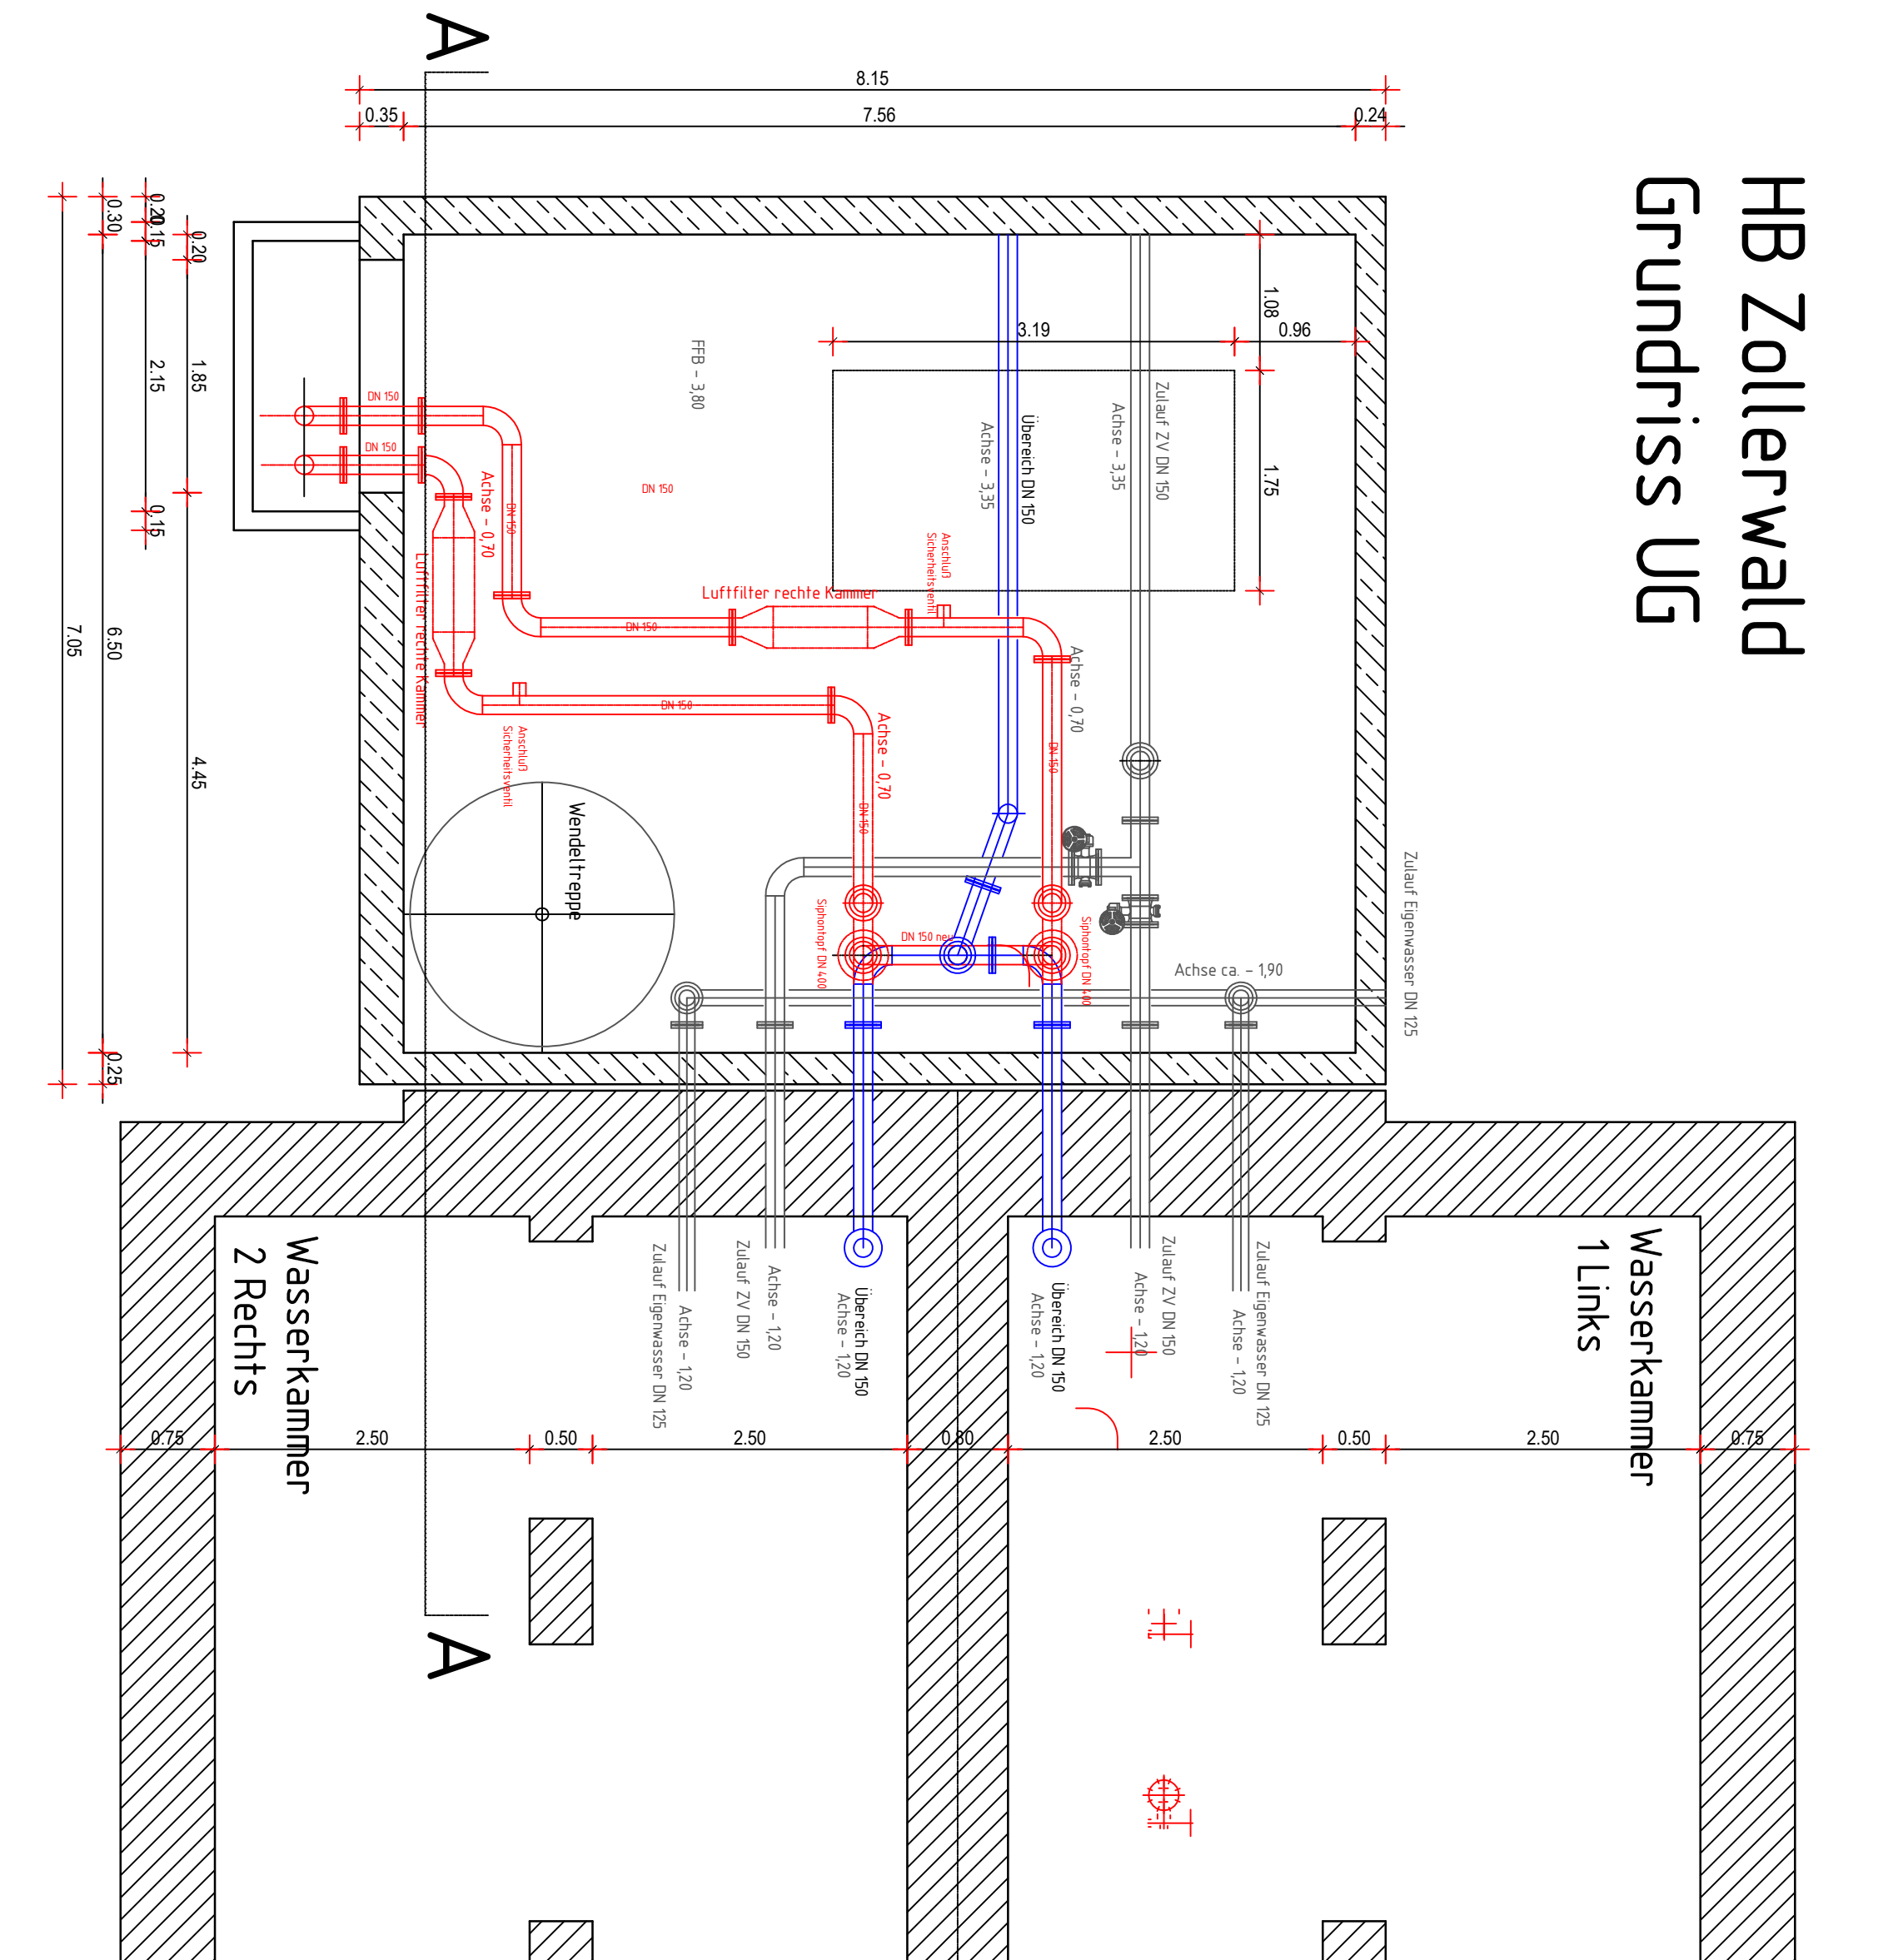

Schnitt A-A

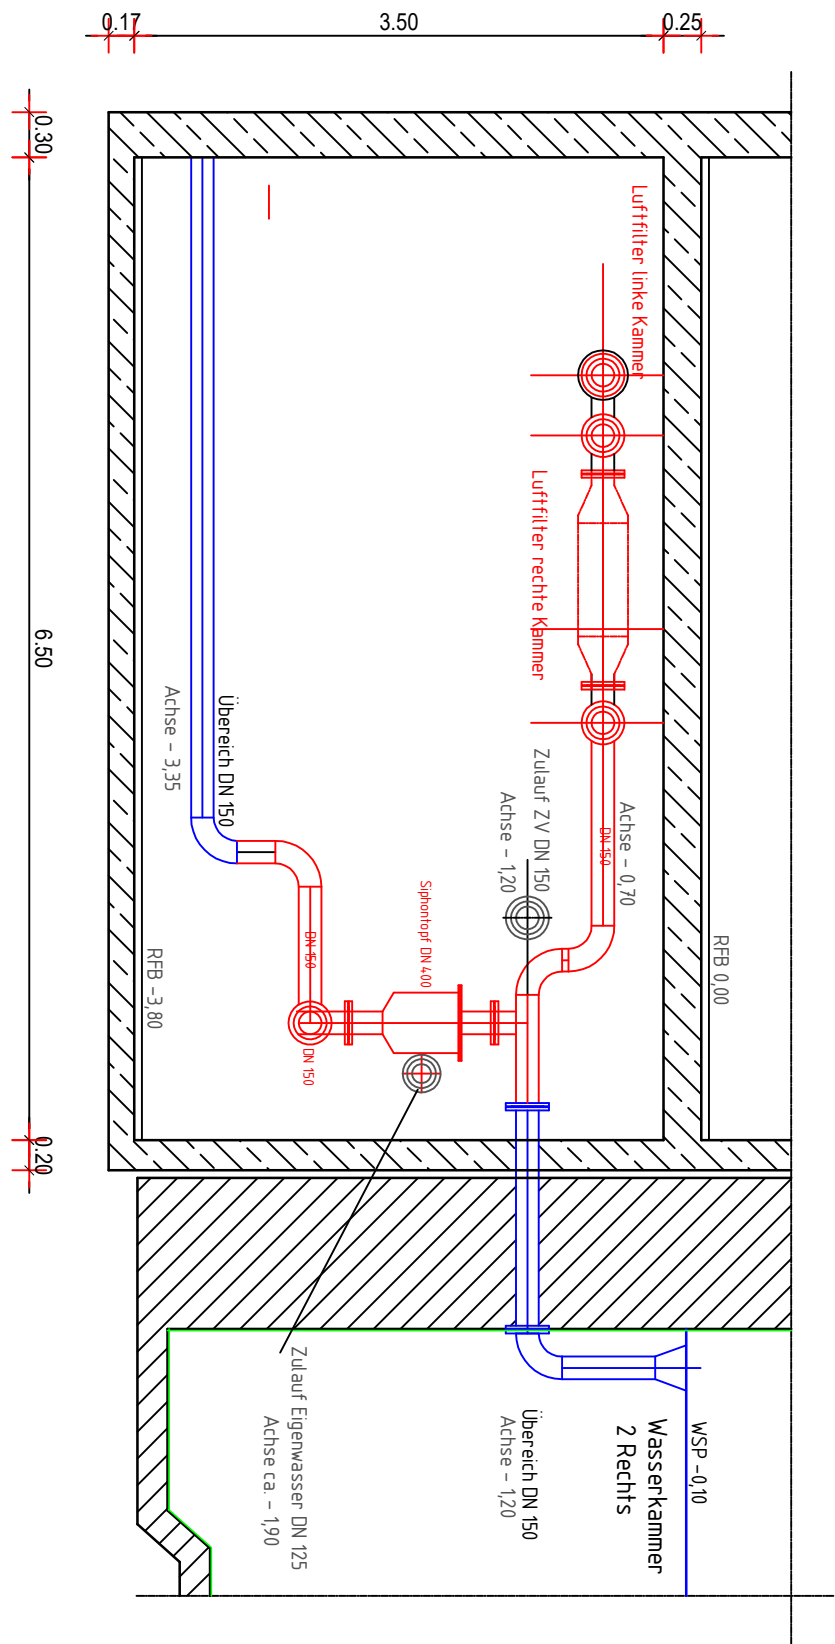

Detail Lüftungsverbindung Kammern

