


M:\HECHINGEN\Schlossacker_VLAS_250.dwg 2022-03-17 15:10:04

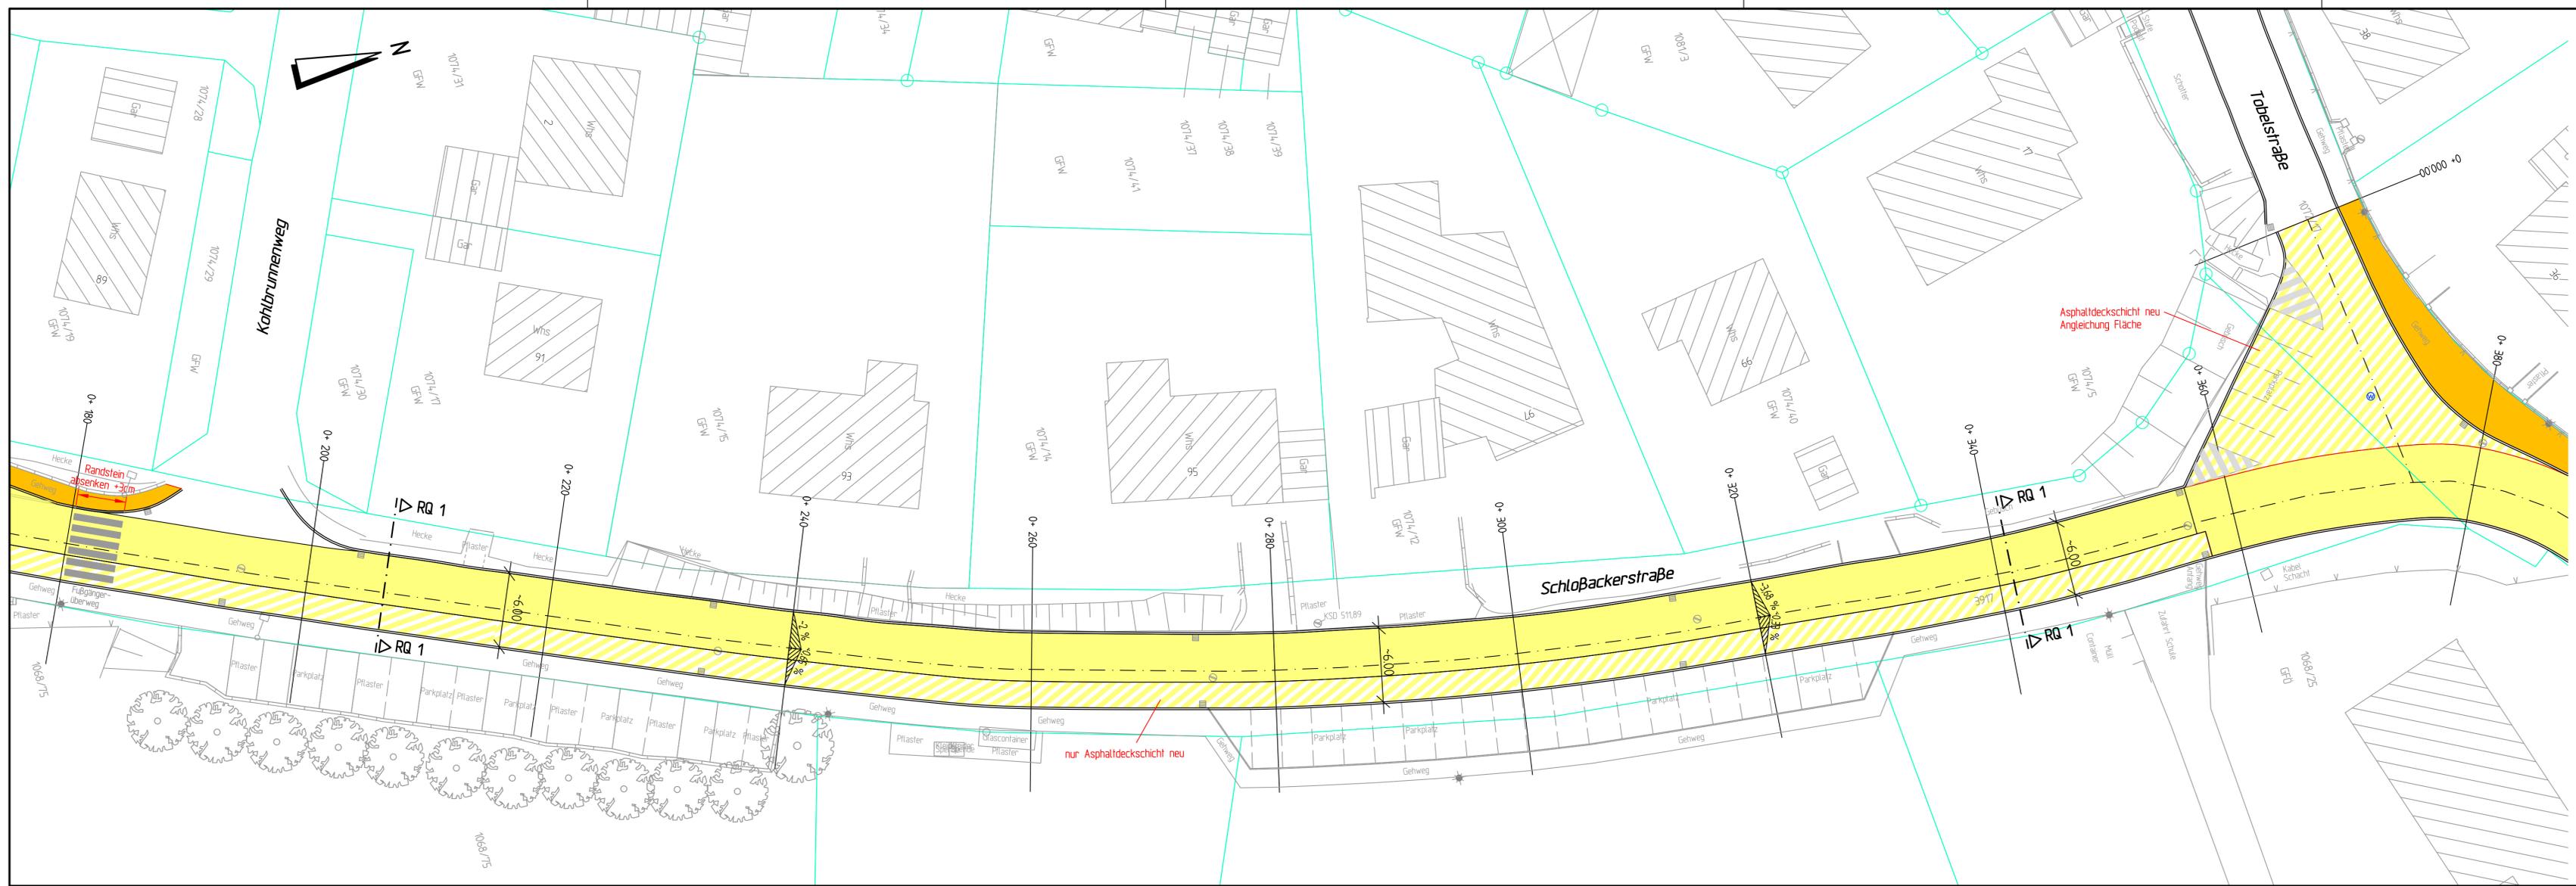

Zeichenerklärung

- gepl. Straße Vollausbau
- gepl. Gehweg
(Asphaltdeckschicht u.
Asphalttragschicht neu)
- Asphaltdeckschicht neu
- gepl. Rundbordstein 15/25

- best. Eintaufschacht
- best. Straßenbeleuchtung
- best. Wasserschachtdeckel
- gepl. Wasserschachtdeckel
- best. Kanaldeckel

Hinweis :

Die Abdeckungen der Straßeneinläufe und Teile der Randsteine auf der nördlichen und westlichen Straßenseite sind nach Angabe der Bauleitung zu erneuern

Anlage 3 zu Drucksache 024/2022
öffentlich



Entwurfsplanung

Nr.	Änderungen	Datum	Name

RAIDT und GEIGER

Ingenieurbüro für Bauwesen und Umwelttechnik

Maierröckerstraße 25
72108 Rottenburg a.N.
Tel. 07472/9624-0
Fax 07472/962420
RAIDTundGEIGER@t-online.de

Stadt Hechingen

Anlage	4.12	Ausbau der Schloßacker- u. Tobelstraße und am Schloßberg	Datum	Norme
Projekt	696		Bearb. Sept. 2020	ar
Maßstab	1 : 250		Gez. Sept. 2020	rr
Format	1/16x0,297 0,34 qm	Straßenbau Lageplan 2	Gepr. Sept. 2020	ra

Der Bauherr:
Rottenburg,

Der Planverfasser:
Rottenburg, 14.03.2022