


# Regelquerschnitt 0 + 060

## Ausbaubreite


6.74

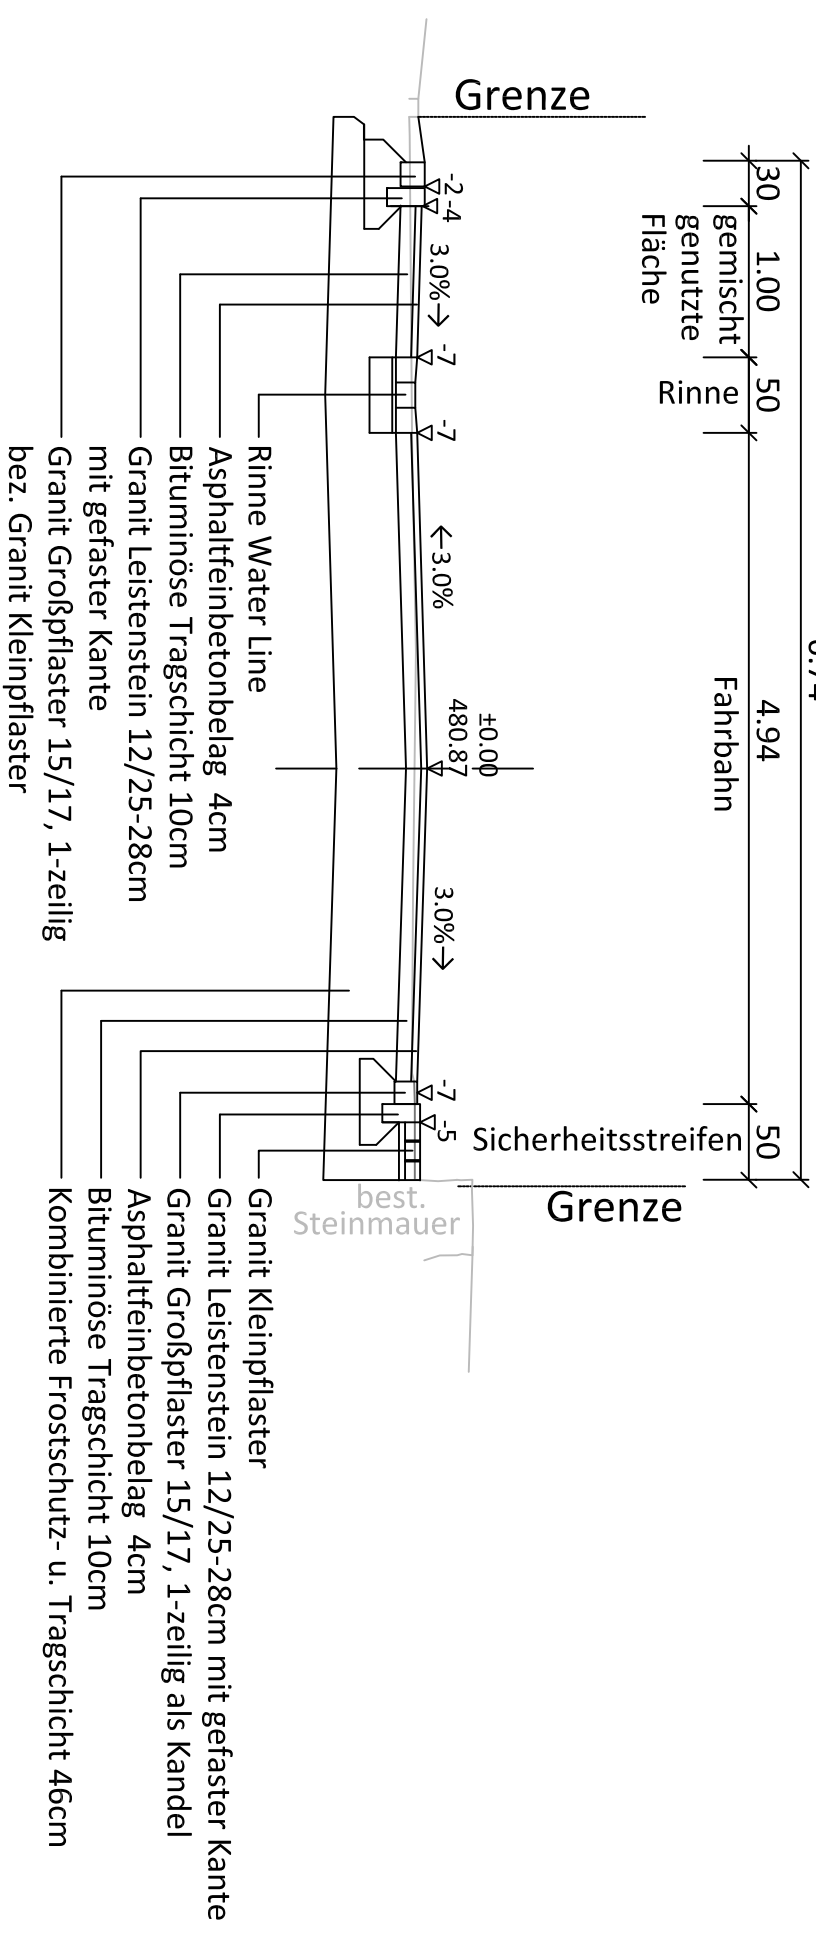

# Regelquerschnitt 0 + 140

## Ausbaubreite

7.06

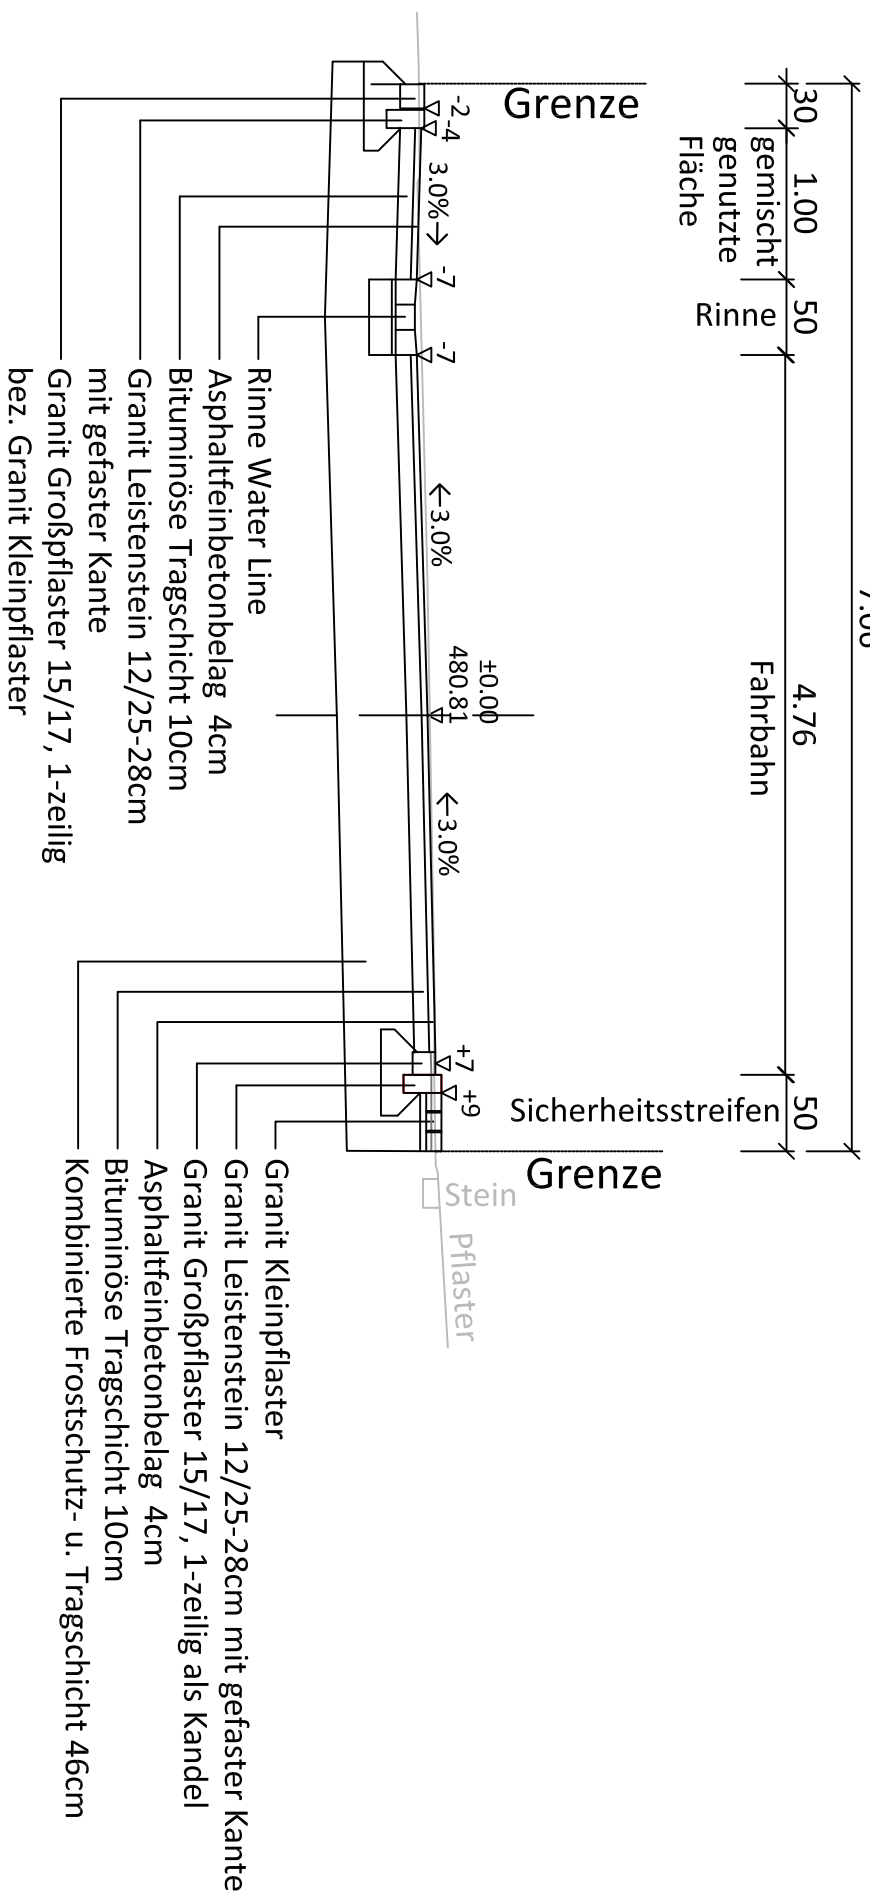

|   |                                |               |
|---|--------------------------------|---------------|
|  <b>BERND RENNER</b><br><b>INGENIEURBÜRO FÜR BAUWESEN</b>   |                                |               |
| Roßbergstraße 3 72379 Hechingen-Boll<br>Tel.: +49 (0) 74 71 - 32 21 Fax: +49 (0) 74 71 - 1 52 50<br><a href="http://www.ingenieurbuero-renner.de">www.ingenieurbuero-renner.de</a> eMail: <a href="mailto:info@ingenieurbuero-renner.de">info@ingenieurbuero-renner.de</a> |                                |               |
| Kreis:<br>Zollernalbkreis   | Stadt - Gemeinde:<br>Hechingen |               |
| Bauvorhaben:<br>Regelquerschnitte<br>Sanierung Eitel-Fritz-Straße   |                                |               |
| Maßstab:<br>1 : 50   | gez.:<br>DE                    | gepr.:<br>    |
| Gefertigt: Hechingen - Boll, den<br>12.10.2018   | Änderung:<br>25.02.2022        | Plan Nr.<br>5 |