




Regelquerschnitt 0 + 050

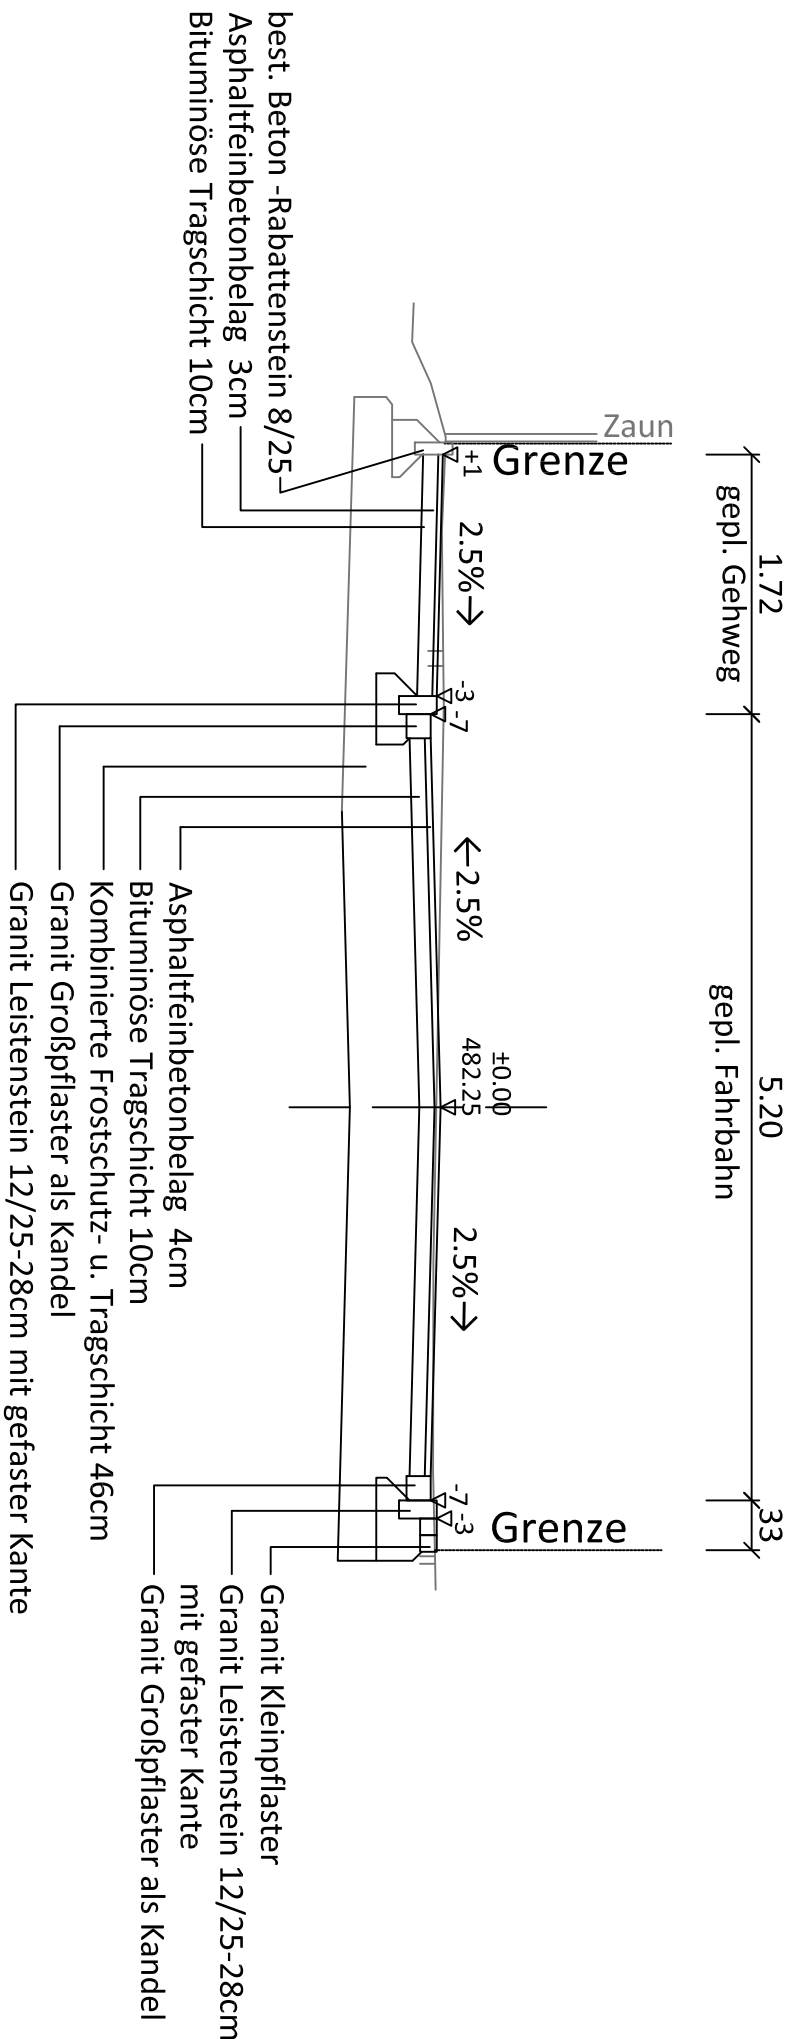

Regelquerschnitt in Pflasterfläche 0 + 90

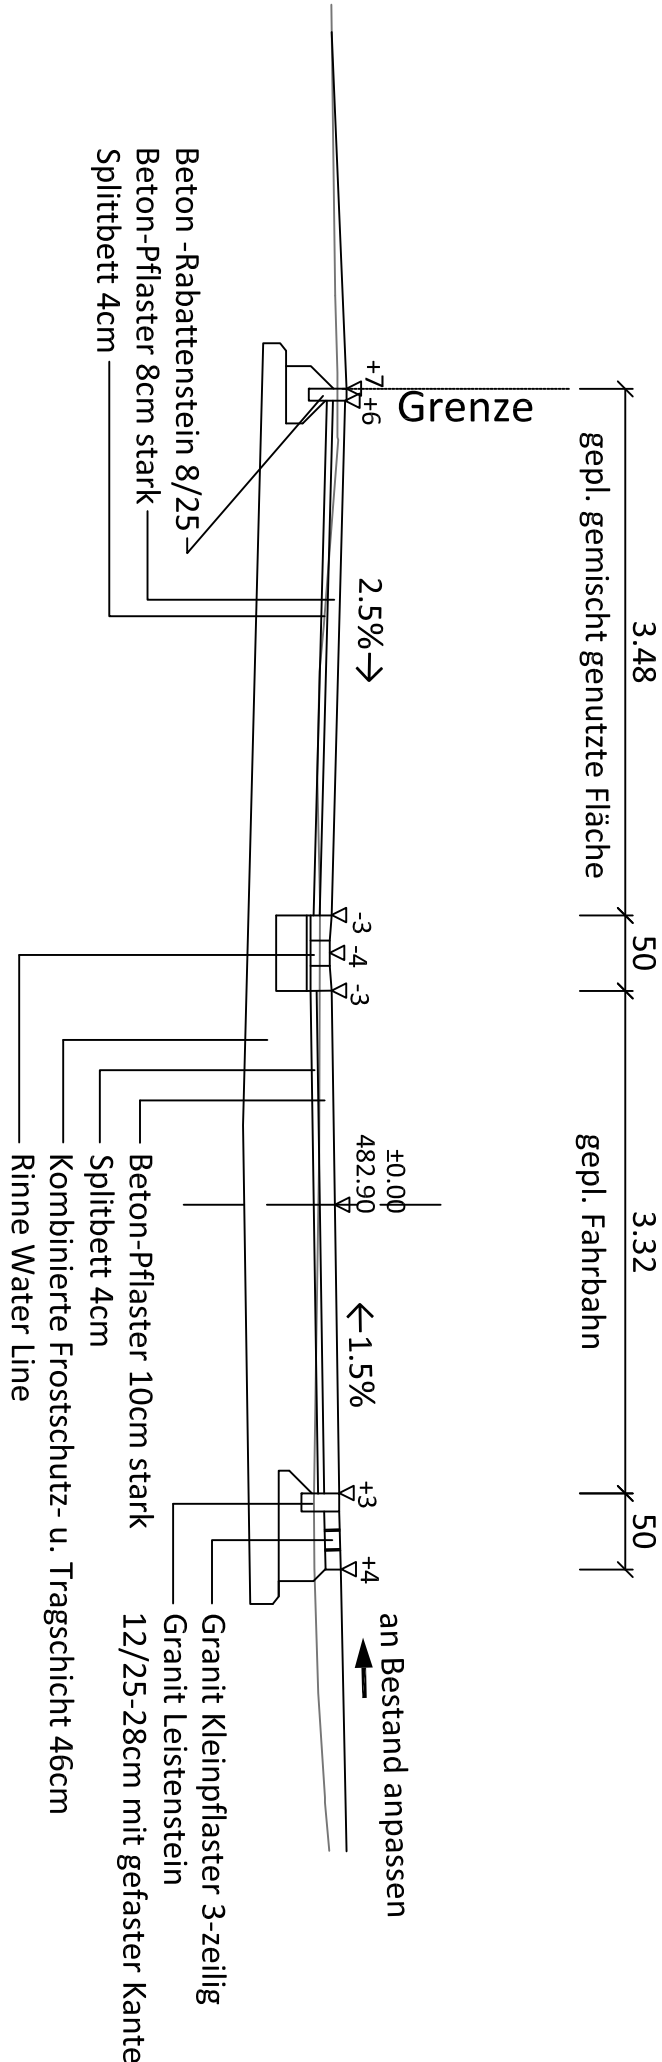

Regelquerschnitt 0 + 130

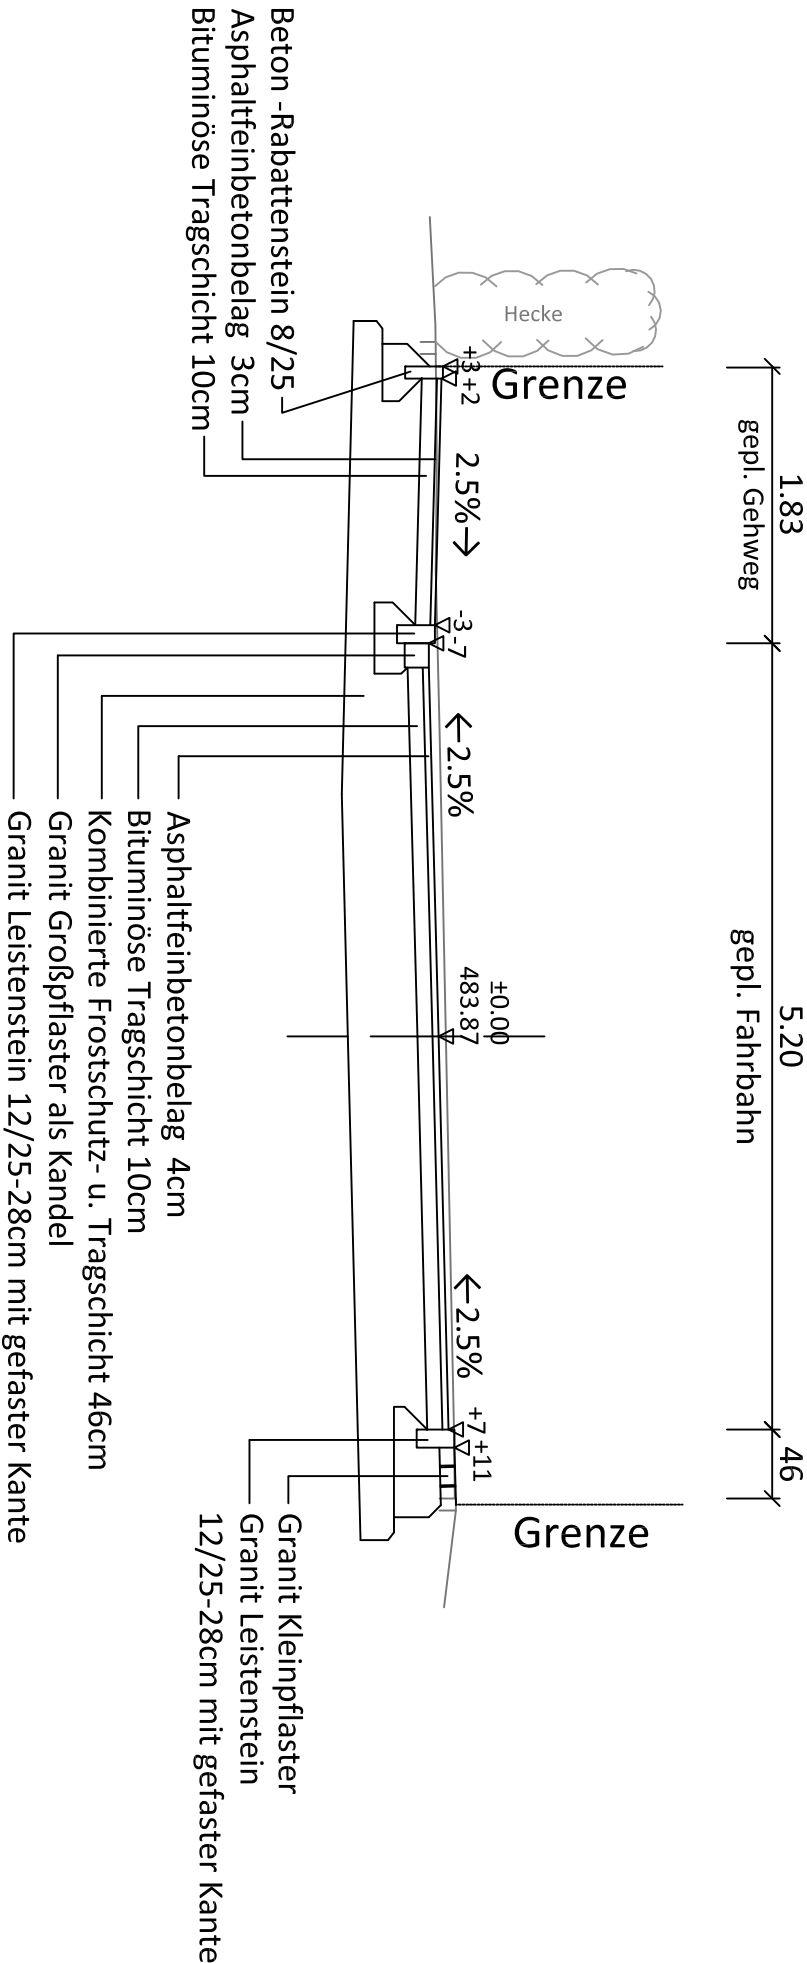

 BERND RENNER INGENIEURBÜRO FÜR BAUWESEN				
Roßbergstraße 3 72379 Hechingen-Boll Tel.: +49 (0) 74 71 - 32 21 Fax: +49 (0) 74 71 - 1 52 50 www.ingenieurbuero-renner.de eMail: info@ingenieurbuero-renner.de				
Kreis: Zollernalbkreis		Stadt - Gemeinde: Hechingen		
Bauvorhaben: Regelquerschnitte Sanierung Stutenhofstraße				
Maßstab: 1 : 50	gez.: DE	gepr.:		
Gefertigt: Hechingen - Boll, den 12.10.2018	Änderung: 25.02.2022		Plan Nr. 5	