
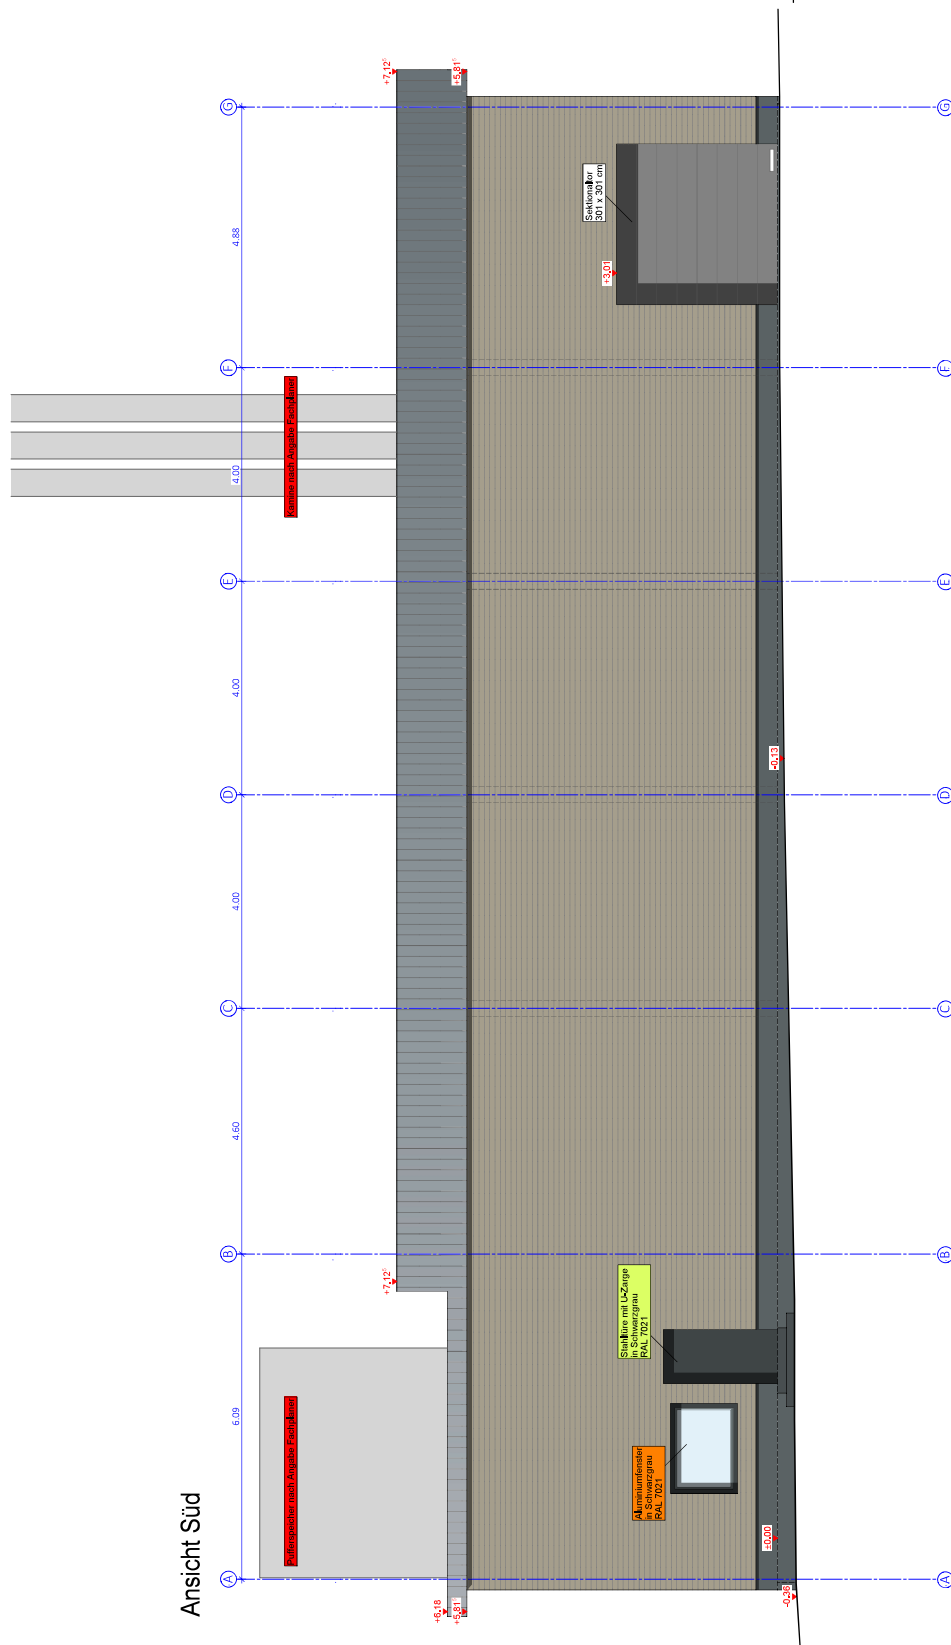
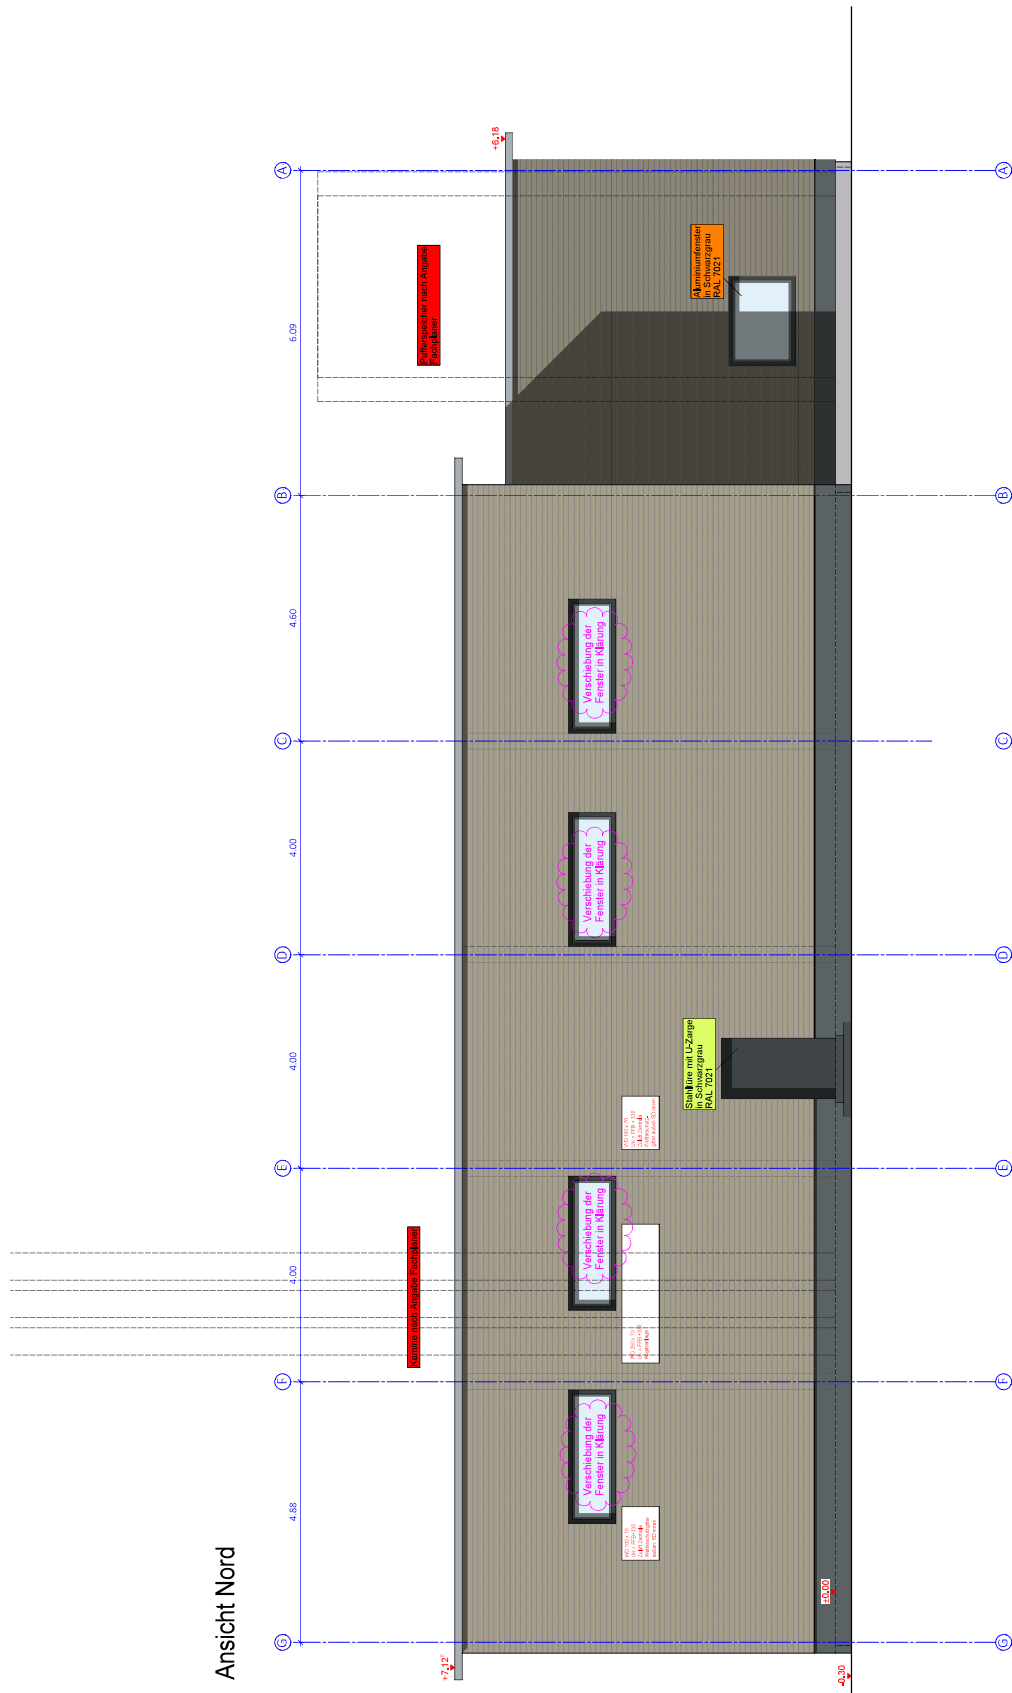
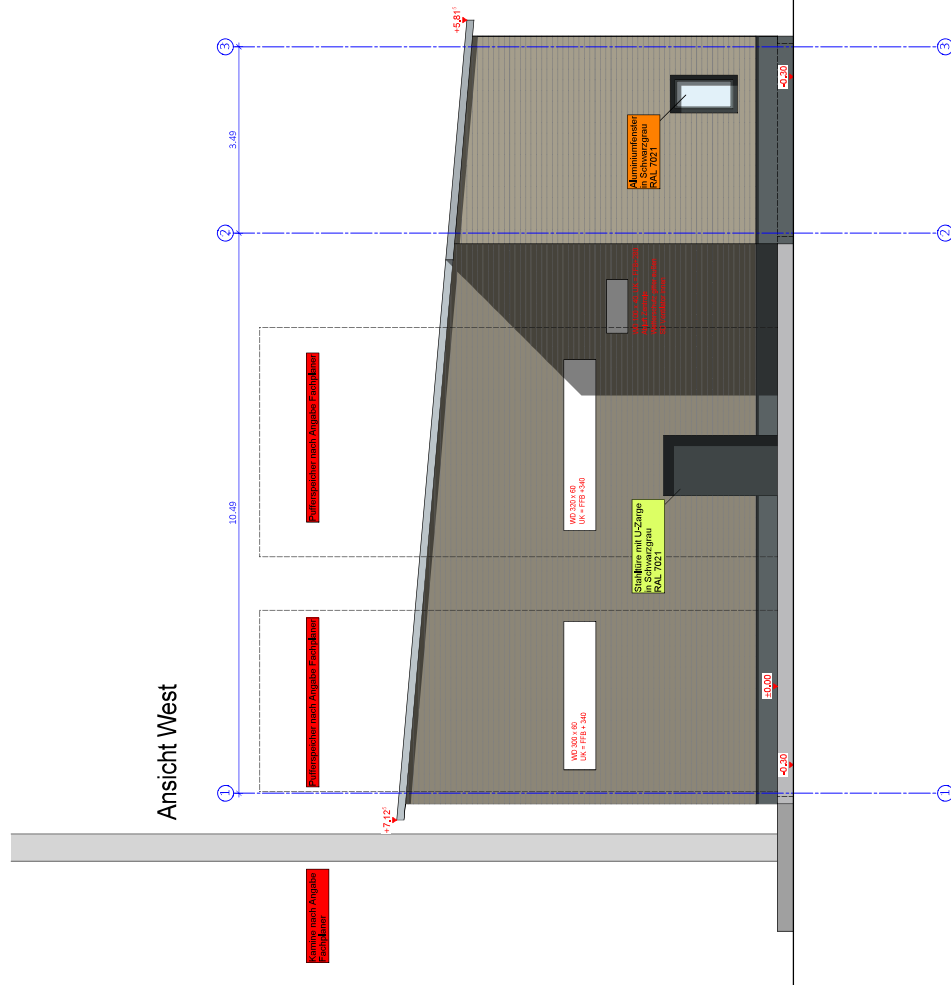


Anlage 3

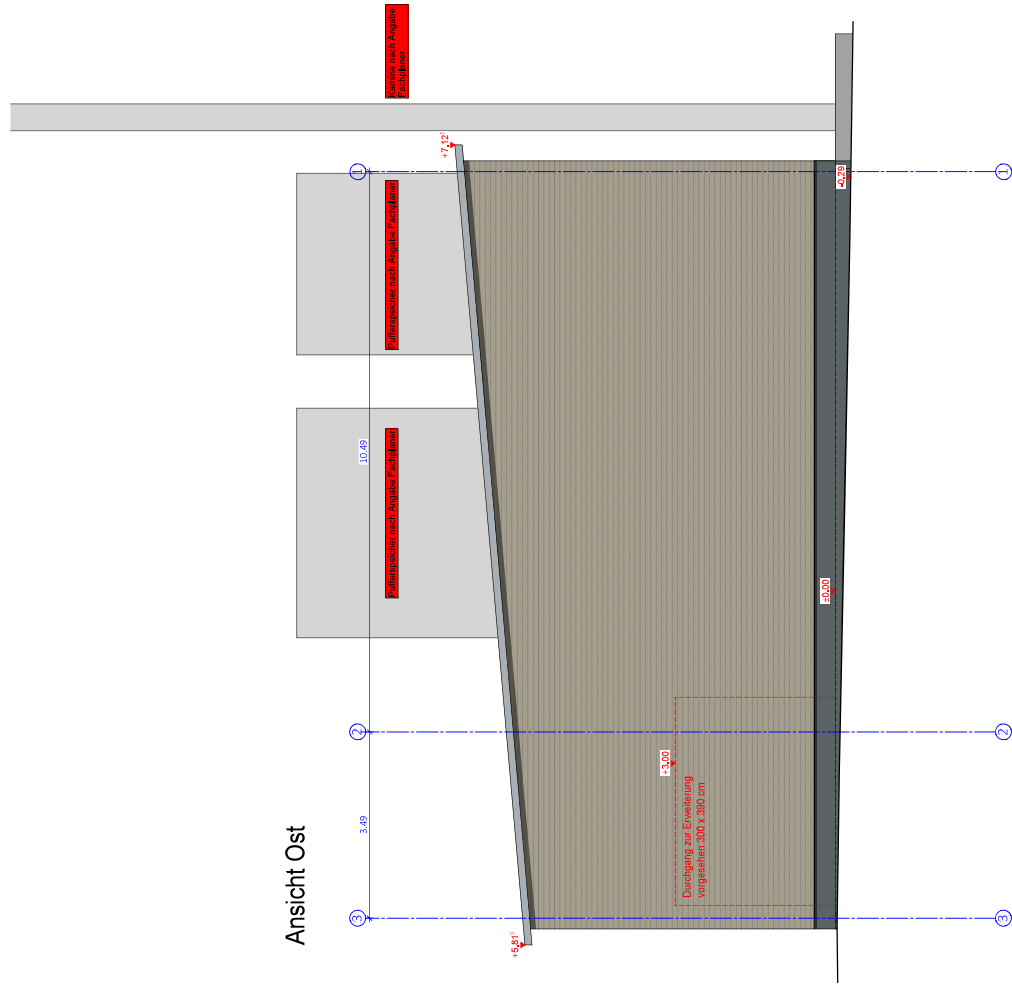

Index	Art der Änderung	Datum	gez.
Baucher:	Mauthe GmbH Mittelstraße 13 Bühlerweg 5, 80633 Bergengall architekten + ingenieure	Tel. 07431 - 946431-0 Telefax 07431 - 946431-1 E-Mail: info@mauthe.de www.mauthe.de	
Anschrift:	Stadtwerke Hechingen	Bauherr: Stadtwerke Hechingen Anschrift: Stadtwerkstr. 5 73279 Hechingen	
Projekt:	Kreis: Zillernalb Gebäude: Hechingen Ort: Hechingen	Ort: Hechingen Postleitzahl: 73279 Hechingen Projekt-Adresse: Innerer Ring Flkt. 2000, 2004, 2088, 2087 73279 Hechingen	
Bauart:	Neubau Energiezentrale	Bearbeiter:	gez. CP 21.11.2012
Phase:	Absichten	Stand:	21.11.2012 gez. CP
Maßstab: 1:50	Projekt Nr.: 21177	Plan-Nr.: 3	Index: