


# Bebauungsplan "Seewiesen Erweiterung"

in Hechingen - Sickingen

Zollernalbkreis

## ABGRENZUNGSPLAN

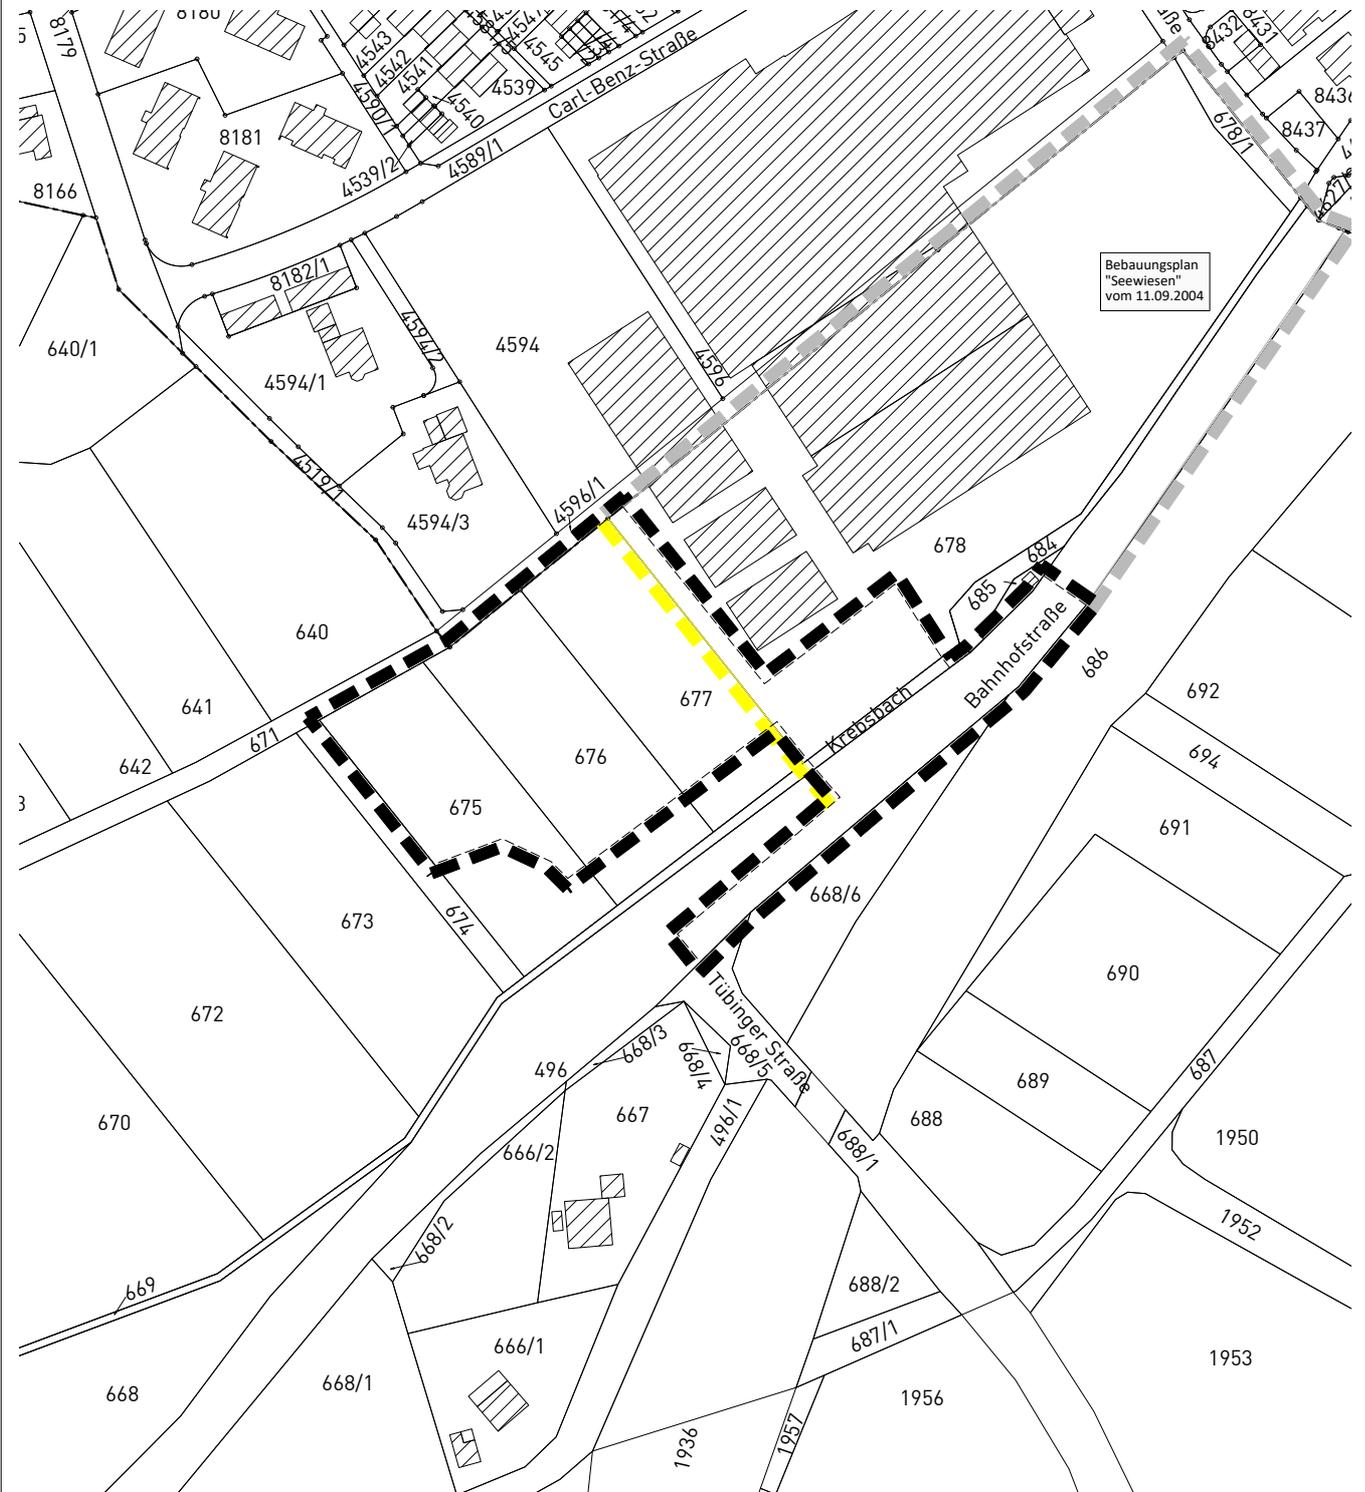

Grenze des räumlichen Geltungsbereichs des Bebauungsplanes (§ 9 Abs. 7 BauGB)



aufzuhebender Geltungsbereich angrenzender Bebauungspläne



Grenze des räumlichen Geltungsbereichs angrenzender Bebauungspläne

Maßstab:	1 : 2.000	Projektnummer:	12648
		Plannummer:	12648/abgr_1.1
Gez./Geä.	Datum	Änderungsvermerk	Grundlage: ALKIS-GK_92
LD/Gf	18.05.20	Abgrenzungsplan	
SP/AP	02.07.21	geänderte Fassung (nur Datum)	
SP/AP	17.05.22	Entwurf	
SP/AP	12.09.22	geänderte Fassung (nur Datum)	



**GFRÖRER**  
INGENIEURE



info@gf-kom.de  
www.gf-kommunal.de  
Tel +49 7485-9769-0

