


UMWELTBERICHT ZUM BBP 'BETRIEBSHOF EIGENBETRIEBE HECHINGEN': BESTANDSPLAN BIOTOPE UND NUTZUNGEN

STADT HECHINGEN, ZOLLERNALBKREIS

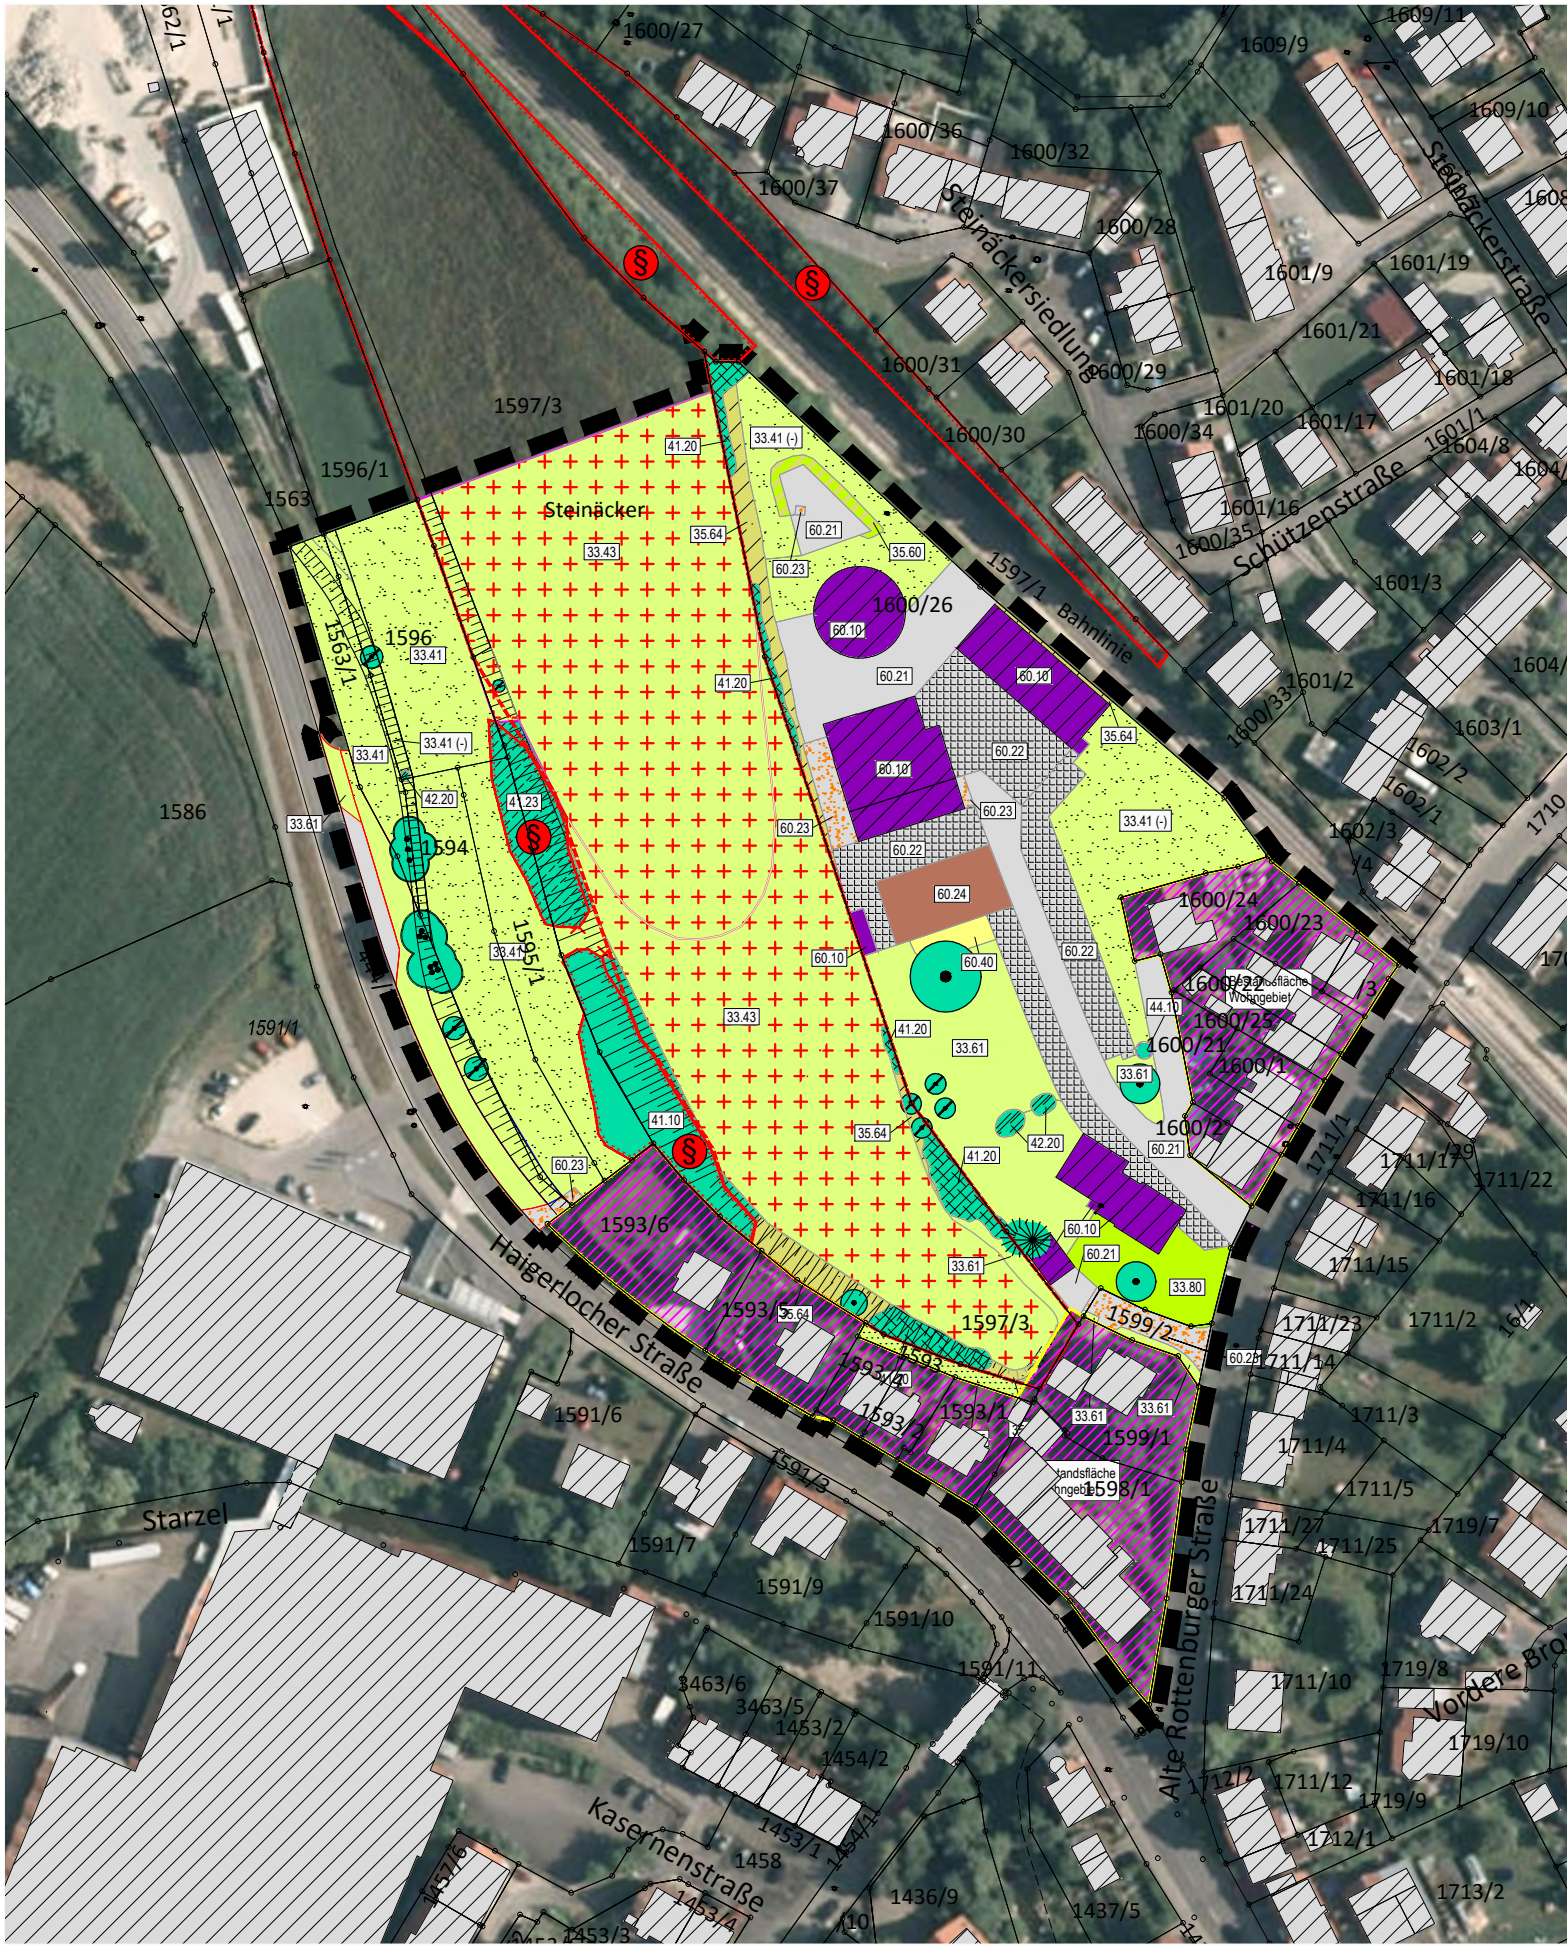

ZEICHENERKLÄRUNG

3. Gehölzarme terrestrische und semiterrestrische Biotoptypen

33. Wiesen und Weiden

- 33.41 Fettwiese mittlerer Standorte
(+ = mäßig artenreich, - = sehr artenarm)
- 33.43 Magerwiese mittlerer Standorte
(= FFH-Lebensraumtyp 6510 Magere Flachland-Mähwiese)
- Umgrenzung Magerwiese gemäß shp-Datei LUBW 2016

- 33.61 Intensivwiese als Dauergrünland
- 33.80 Rasen

35. Saumvegetation, Dominanzbestände, Hochstauden und Schlagfluren, Ruderalvegetation

- 35.60 Ruderalvegetation
- 35.64 Grasreiche ausdauernde Ruderalvegetation

4. Gehölzbestände und Gebüsche

41. Feldgehölze und Feldhecken

- 41.10 Feldgehölz
- 41.20 Feldhecke
- 41.23 Schlehen-Feldhecke

42. Gebüsche

- 42.20 Gebüsch mittlerer Standorte

44. Naturraum- oder standortfremde Gebüsche und Hecken

- 44.10 Naturraum- oder standortfremdes Gebüsch

45. Alleen, Baumreihen, Baumgruppen, Einzelbäume und Streuobstbestand

- 45.20 Baumgruppen
a, b, c, d
- 45.30 Einzelbäume
a, b, c, d

- a --> auf sehr gering- bis geringwertigen Biotoptypen
(33.60, 33.80, 35.30, 37.11, 37.30, 60.20, 60.50, 60.60)
- b --> auf mittelwertigen Biotoptypen
(33.41, 35.11, 35.60, 37.12, 37.13, 43.10)


6. Biotoptypen der Siedlungs- und Infrastrukturflächen

Die Biotoptypen der Siedlungs- und Infrastrukturflächen können verschiedene andere Biotoptypen umfassen (z.B. Zierrasen, Ruderalvegetation, Parkwald), nach denen die Bewertung im Bedarfsfall vorgenommen werden kann.

- 60.10 Von Bauwerken bestandene Fläche
- 60.21 Völlig versiegelte Straße oder Platz
- 60.22 Gepflasterte Straße oder Platz
- 60.23 Weg oder Platz mit wassergebundener Decke, Kies oder Schotter
- 60.24 Unbefestigter Weg oder Platz mit Pflanzbewuchs
- 60.40 Fläche mit Ver- oder Entsorgungsanlage (alle Untertypen)

Sonstige Planzeichen

- Grenze des räumlichen Geltungsbereichs
- Flurstücksgrenzen und Flurstücksnummern
- § 30 Biotop nach BNatSchG
- Laubbaum
- Nadelbaum
- Obstbaum
- bestehende Bebauung

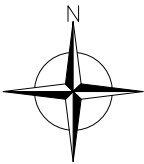

Bebauungsplan 'Betriebs Hof Eigenbetriebe Hechingen' in Hechingen

Bestandsplan - Biotope und Nutzungen

Maßstab:	1 : 1.500	Projektnummer:	12073
		Plannummer:	12073/best-1.1
Gez./Geß.	Datum	Änderungsvermerk	Grundlage: ALK
Bu/Gf	26.04.16	Bestandsplan	
TD/Gf	04.05.16	Flächen geändert	
TD/Gf	13.02.17	Anpassung an BBP-Geltungsbereich Änderung	
BÜRO GFRÖRER		Ingenieure, Sachverständige, Landschaftsarchitekten	
DETTENSEER STR. 23		Telefon: 07485 / 97 69 0	
72186 EMPFINGEN		Telefax: 07485 / 97 69 21	