



9:00 Uhr



12:00 Uhr

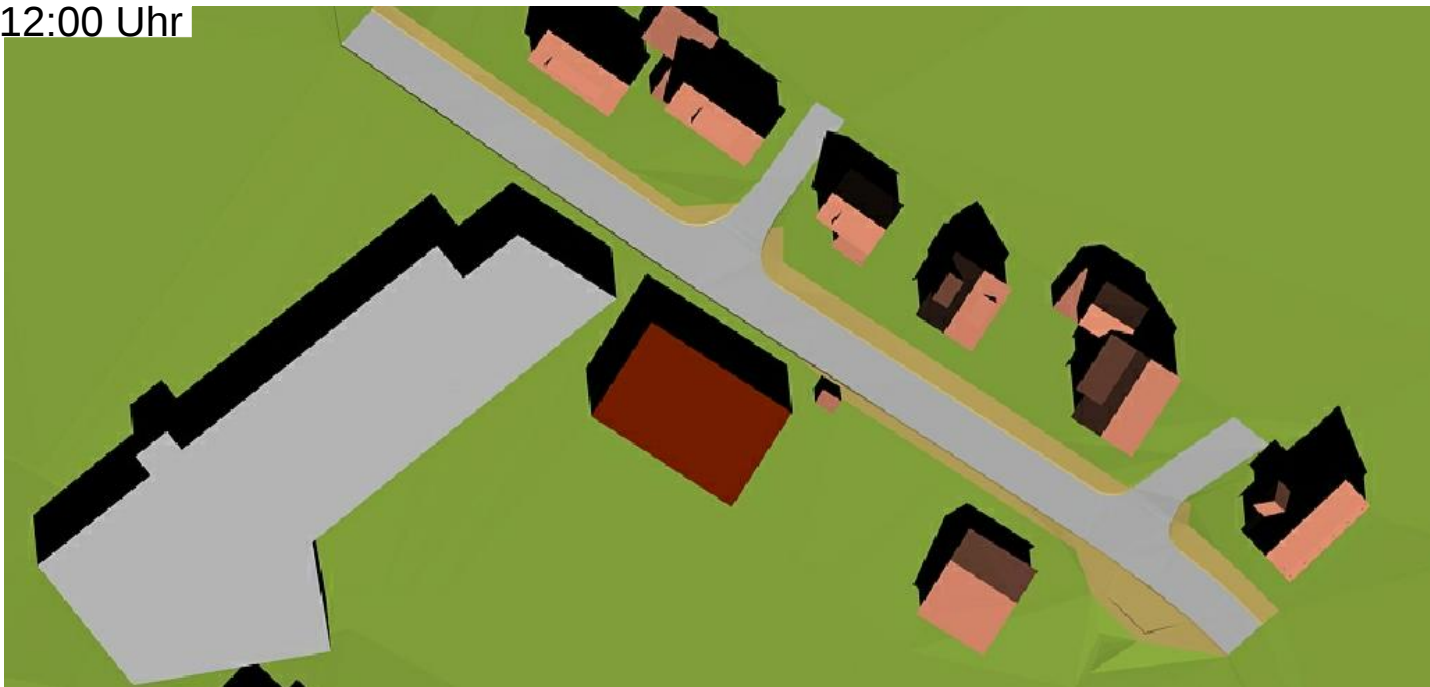

17:00 Uhr

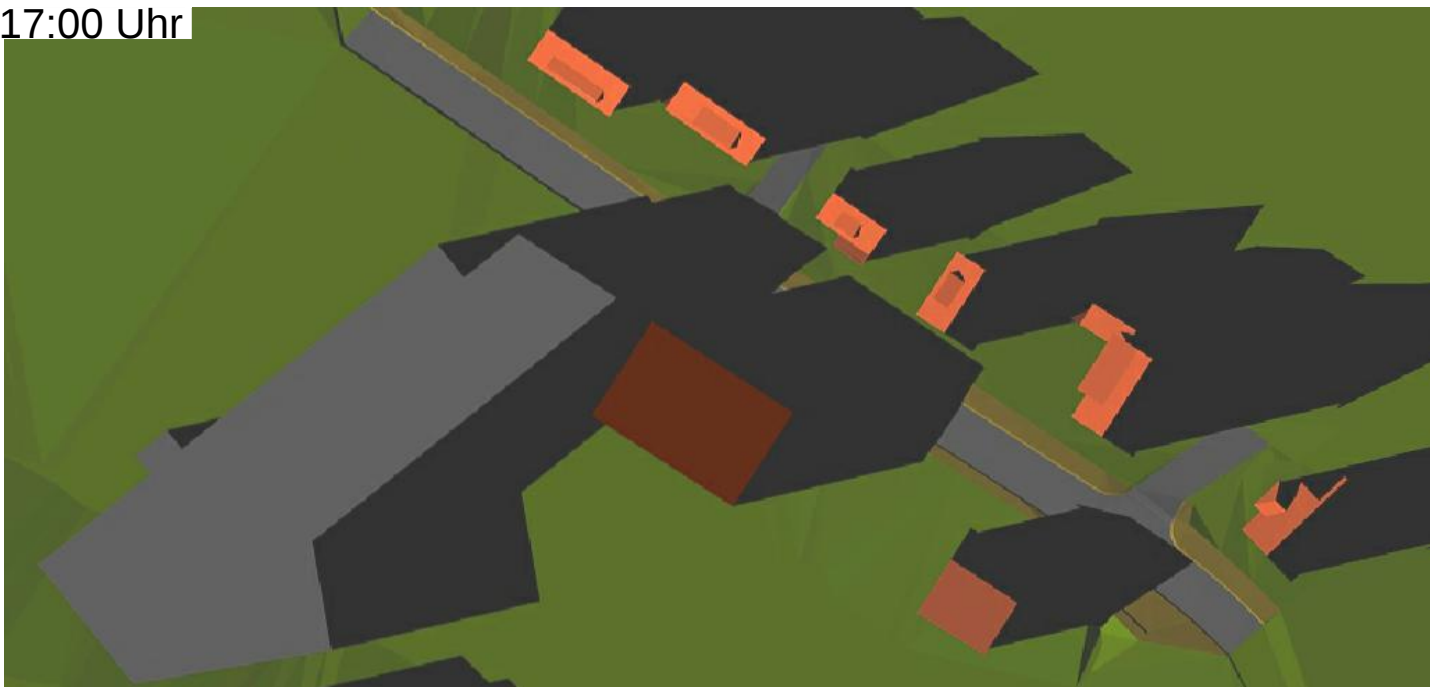

Frühling / Herbst:

Tag: 21.09.2017
Standort: Hechingen
Breitengrad: 48,3114
Längengrad: 8,9252




12:00 Uhr
Ansicht Nordwest

Stiftung Lebenshilfe Zollernalb
Thanheimer Straße 46
72406 Bisingen

Bebauungsplan
"Martinstraße II" Hechingen
in Hechingen

SCHATTENWURF - FRÜHLING / HERBST

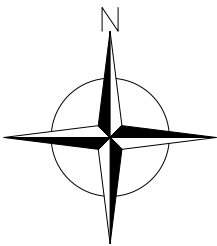

Maßstab: 1 : 1.000

Projektnummer: 12195
Plannummer: 12195/schatten-2.2

Gez./Geä.	Datum	Änderungsvermerk	Grundlage: ALK, Vermessung
JJ/Gf	10.03.17	erstellt	
JJ/Gf	20.07.17	Flachdach 6,50 m	



UMWELT • VERKEHR • STADTPLANUNG

Büro Empingen
Dettenseer Str. 23
72186 Empingen
Tel.: 07485/9769-0
info@buero-gfroerer.de

Büro Überlingen
Bahnhofstr. 18-20
88662 Überlingen
Tel.: 07551/8008-0
info@gfroerer-archikom.

Anlage 1.2 zu
Drucksache Nr. 147/2017
öffentlich