


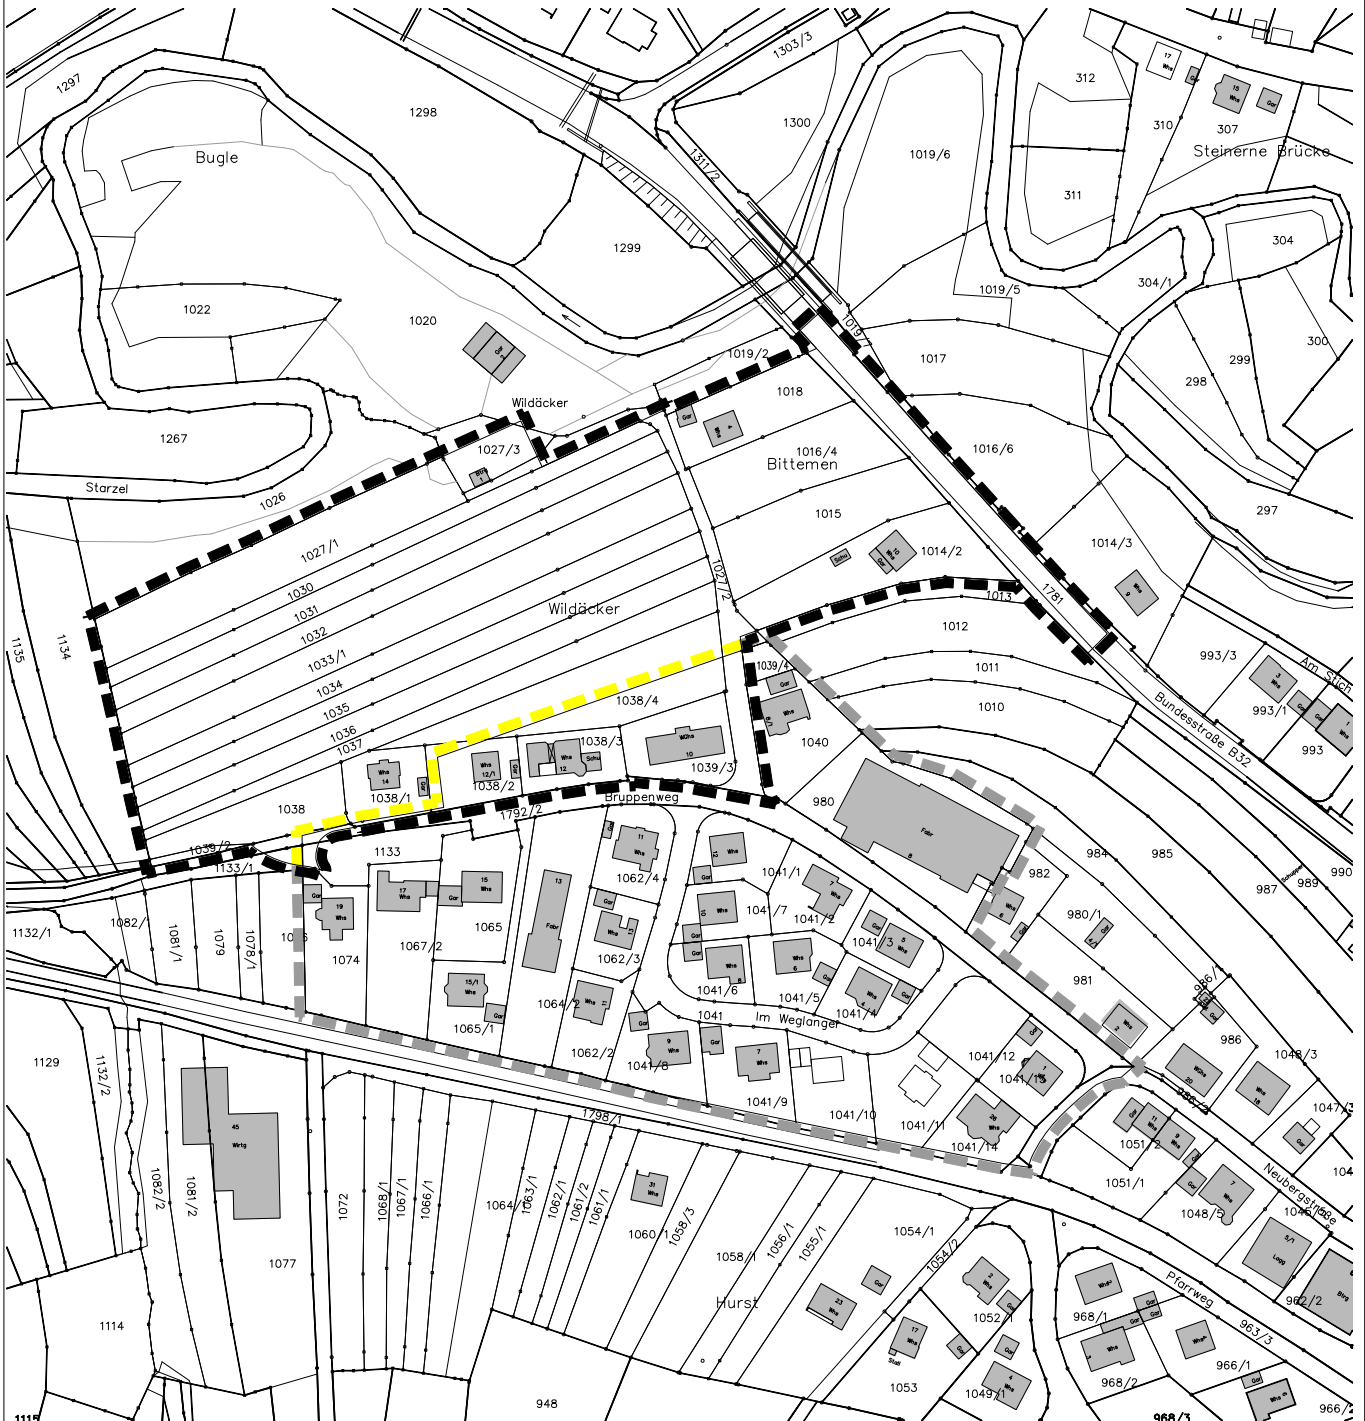

BEBAUUNGSPLAN 'WILDEN' IN HECHINGEN-SCHLATT STADT HECHINGEN, ZOLLERNALBKREIS ABGRENZUNGSPLAN



Grenze des räumlichen Geltungsbereichs des Bebauungsplans (§ 9 Abs.7 BauGB)



aufzuhebende Teilfläche des BBP 'Weglanger I'



Angrenzender Geltungsbereich des BBP 'Weglanger I'

Maßstab: 1 : 2.500

Projektnummer: 1351
Plannummer: 1351 / abgr-1.7

Gez./Geä.	Datum	Änderungsvermerk	Grundlage: ALK
JS/Gf	13.07.15	Abgrenzungsplan	
JS/Gf	01.04.16	Geltungsbereich	
JS/Gf	12.09.16	Geltungsbereich (Anschluß/Linksabbieger B 32)	
JS/Gf	19.10.16	Termin 18.10.16, Flst. 1016/4 u. 1018 z.T. rausgenommen	
JS/Gf	24.05.18	o.Ä., nur Datum (für die Sitzung am 19.07.2018)	
JS/Gf	22.02.19	o.Ä., nur Datum (für die Sitzung am 04.04.2019)	
JS/Gf	16.05.19	o.Ä., nur Datum (für die Sitzung am 27.06.2019)	