



Systemschnitt 1-1 Einbau Boden Z 1.2

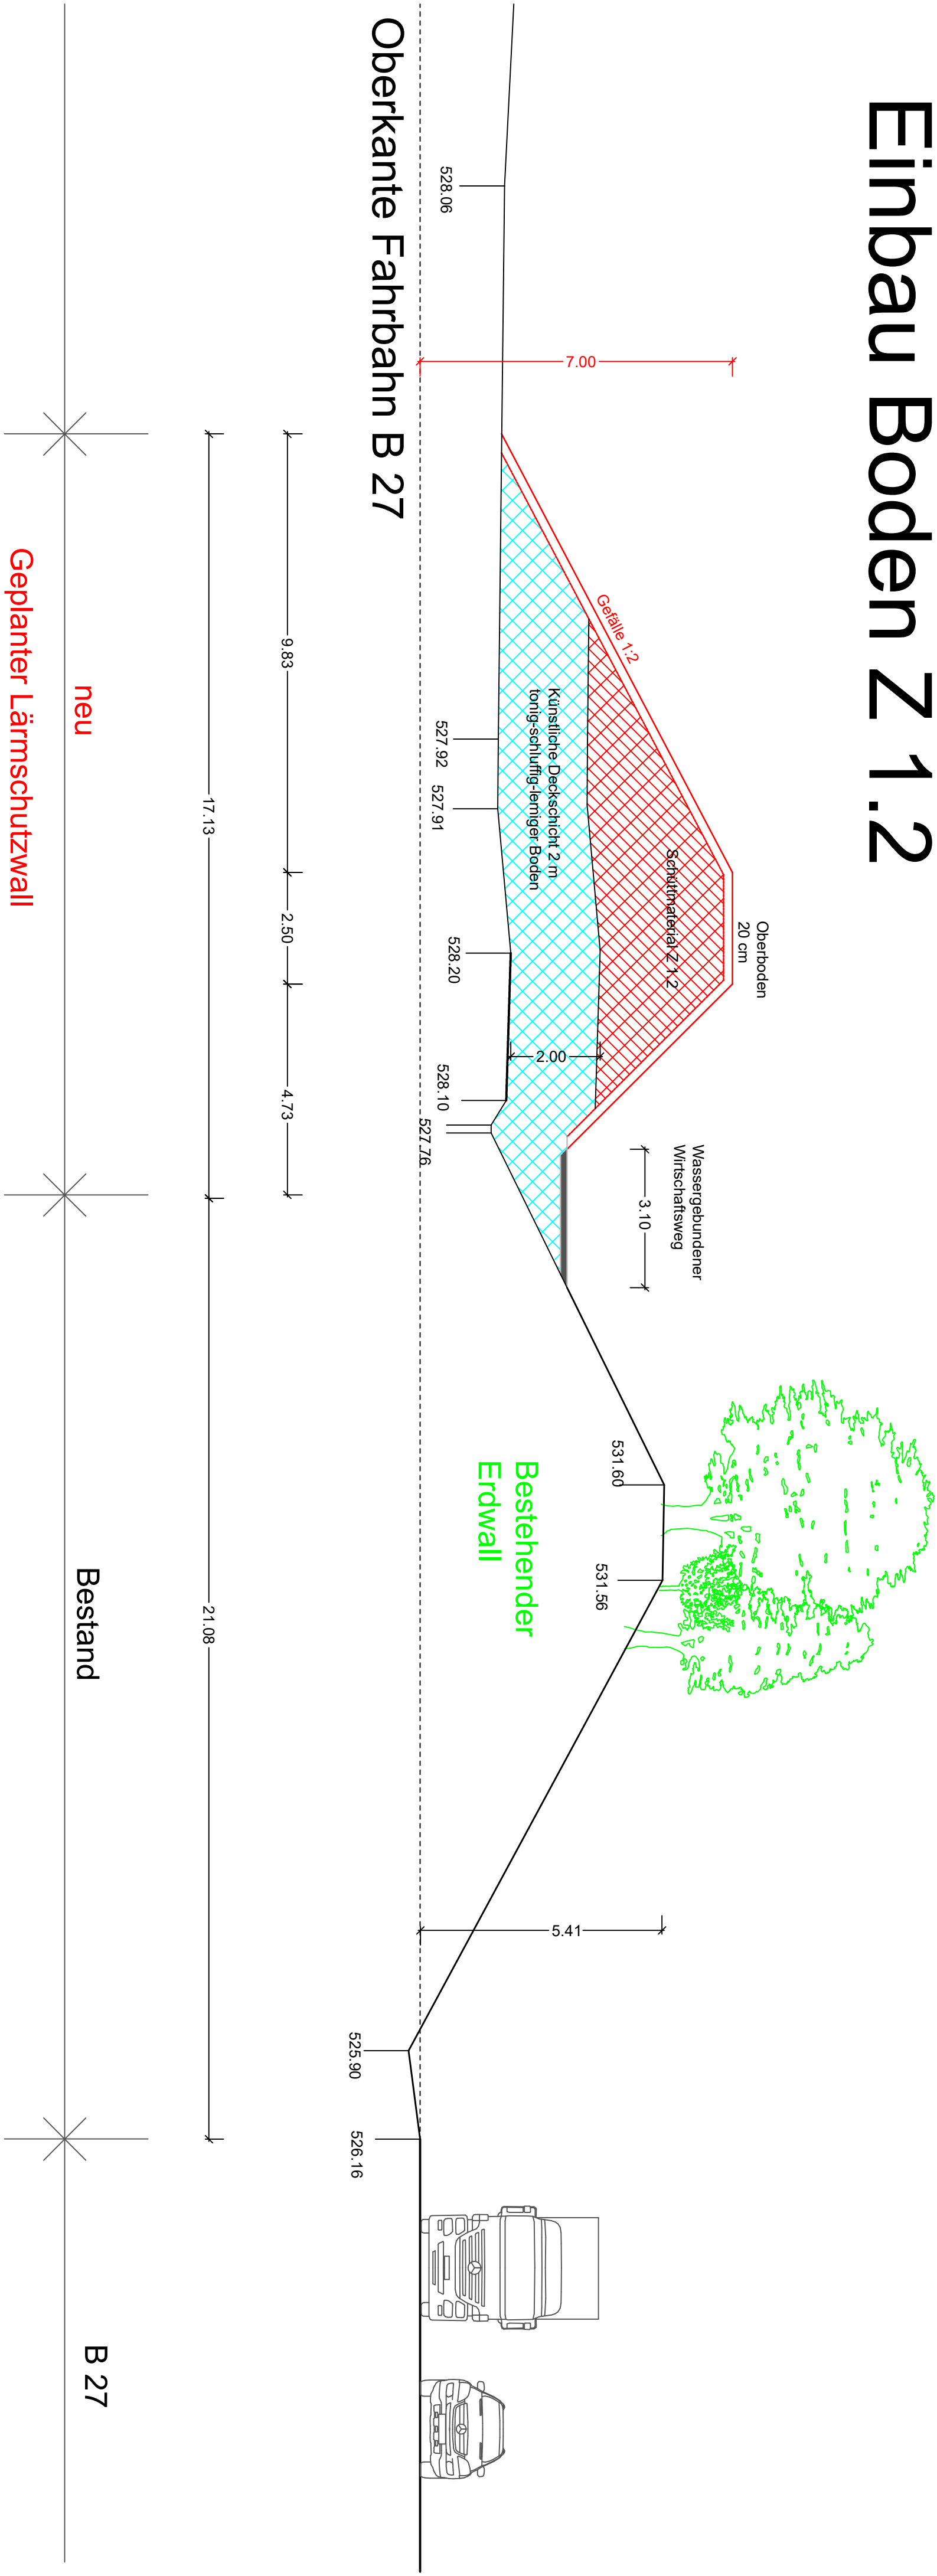

Systemschnitt 1-1 Einbau Boden Z 2

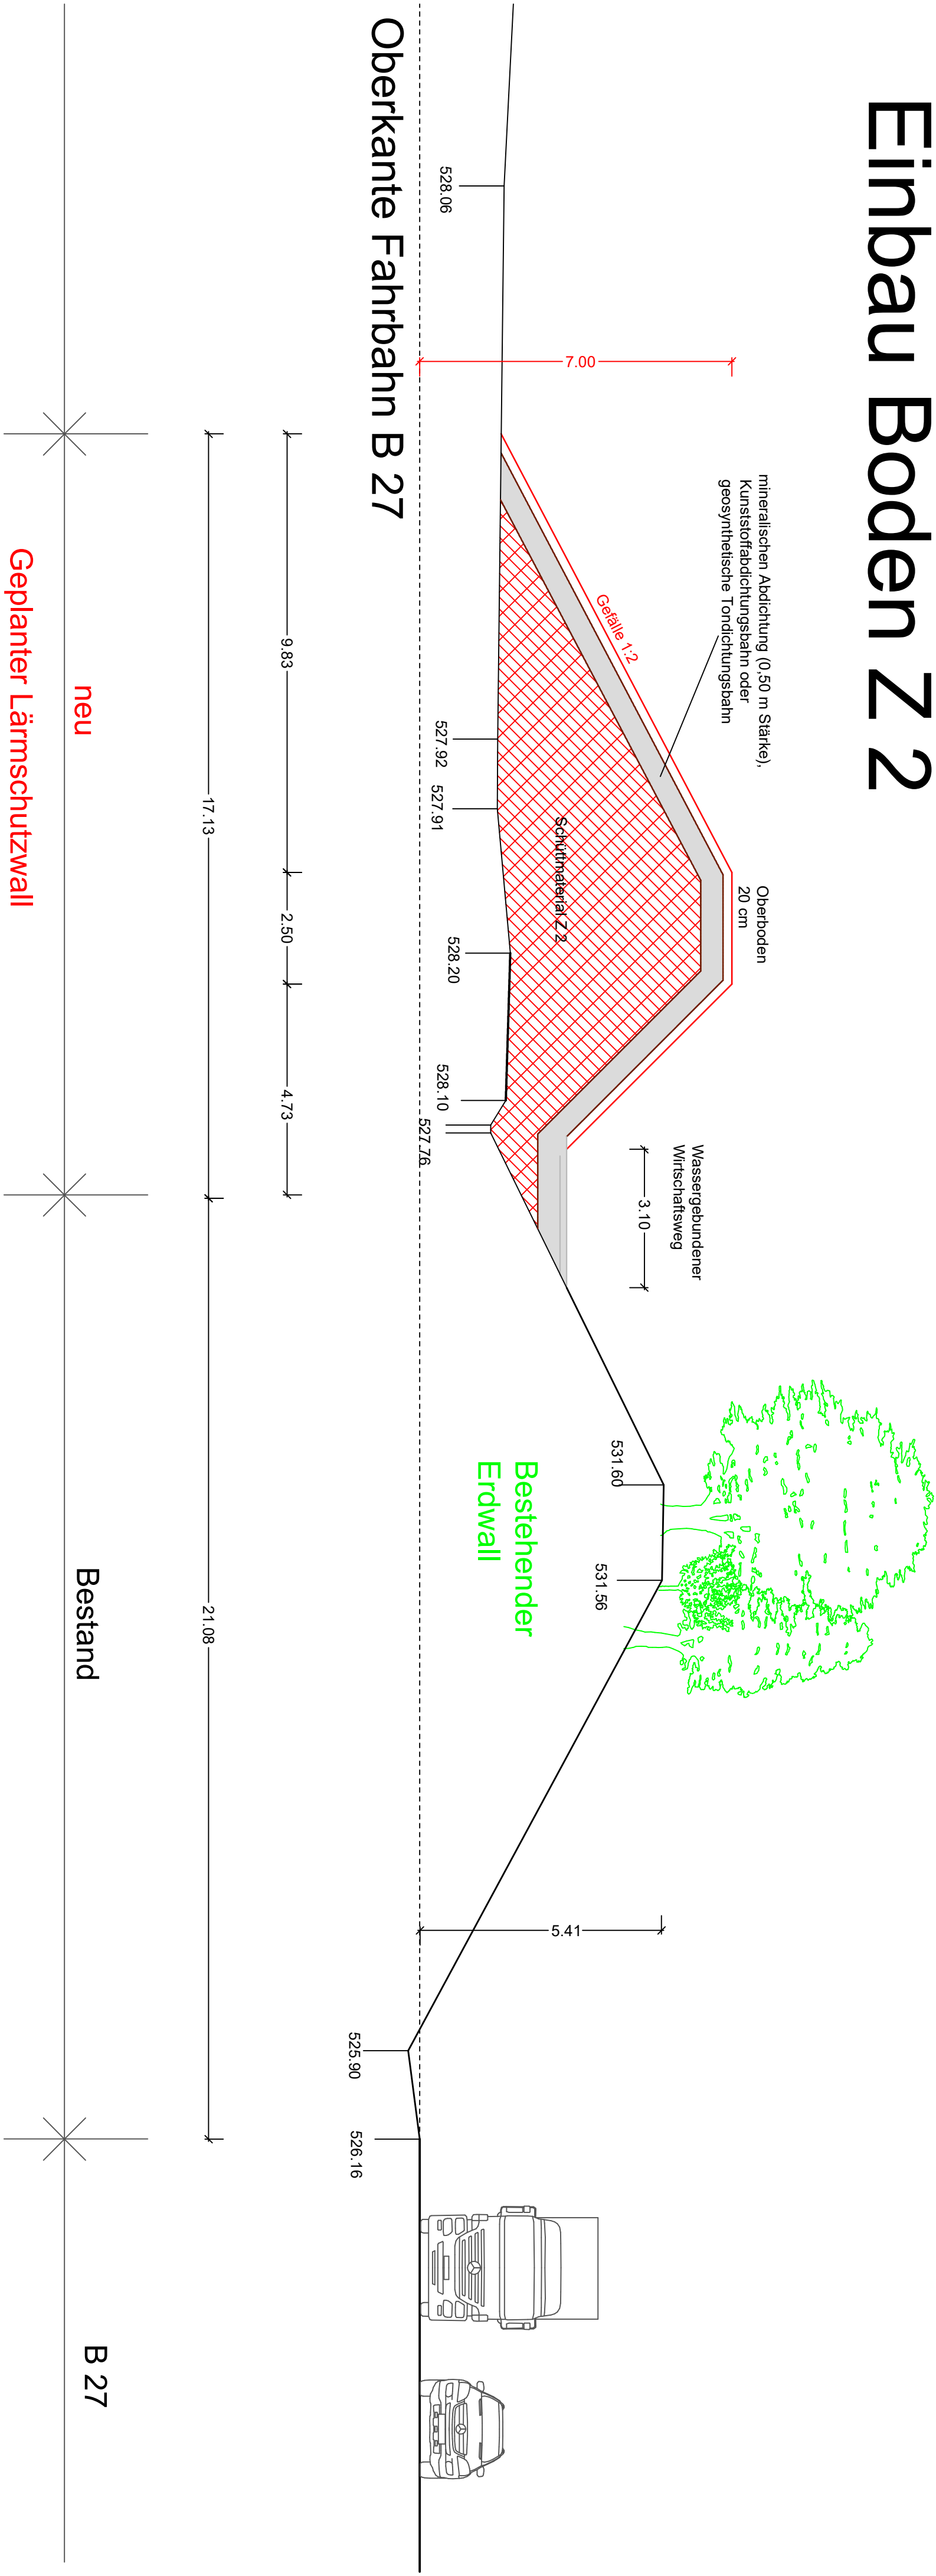

Anerkamt, den
die Bauherrschaft