



- ZECHENERKLÄRUNG:
-  Fairbahn Asphaltdeckschicht
 -  Gehweg Asphaltdeckschicht
 -  Sicherheitsstreifen Granit Pflaster
 -  Einwässerungs Rinne und Kandel
 -  Pflasterfläche
 -  best. Leuchte
 -  gepl. Leuchte

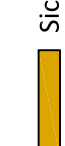

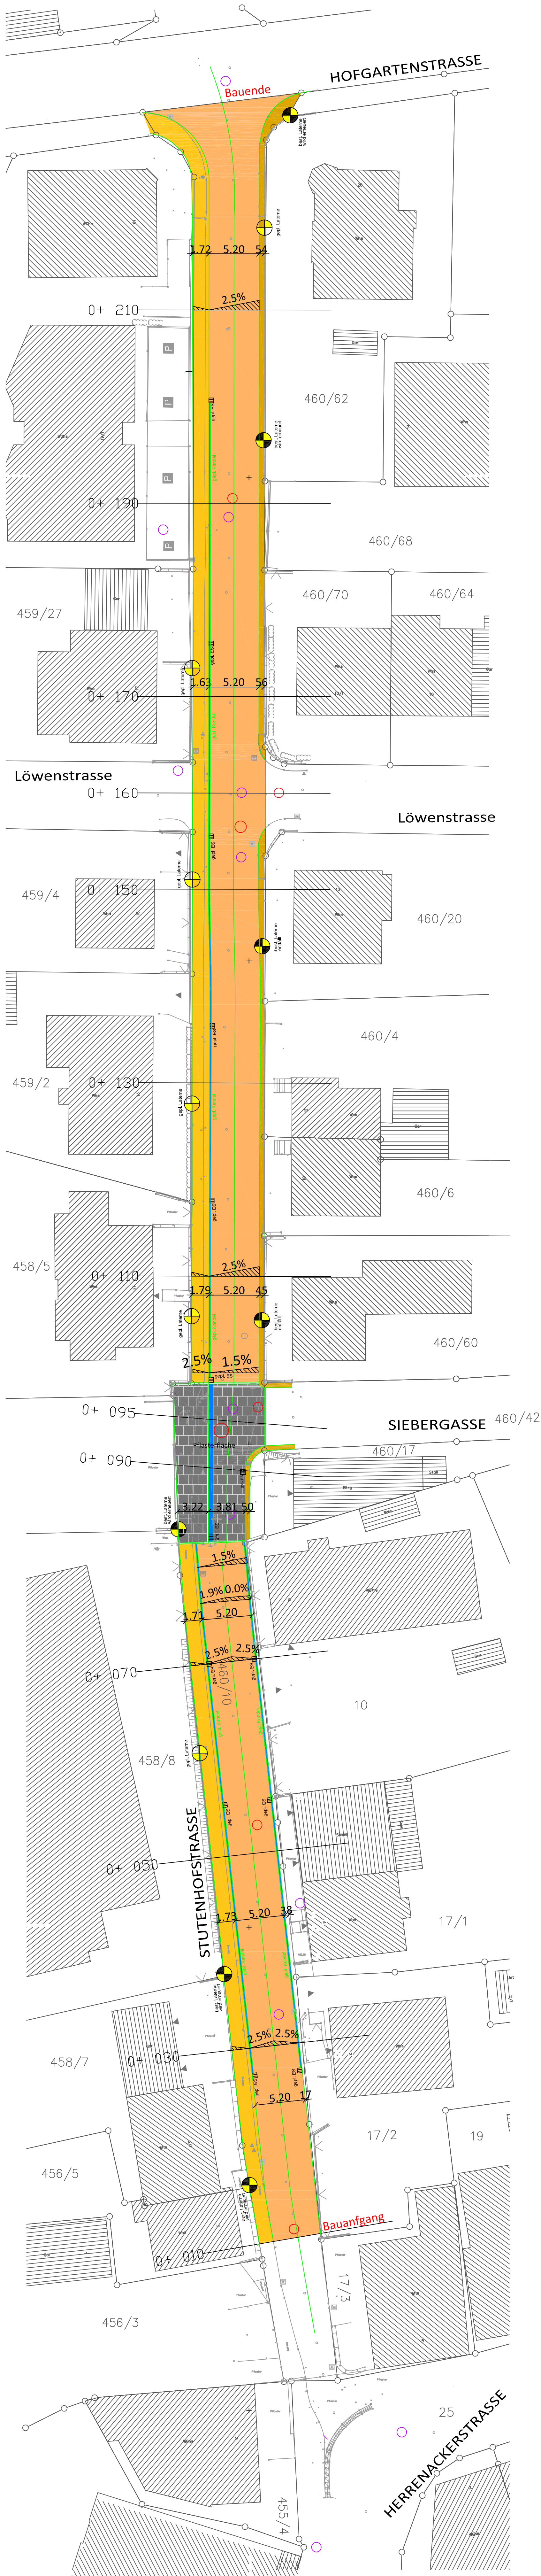

BERND RENNER
INGENIEURBÜRO FÜR BAUWERKE
Reibergstraße 3 72379 Hechingen-Boll
Tel.: +49 (0)74 71 - 32 21 Fax: +49 (0)74 71 - 152 50
www.ingenieurbernd-renner.de eMail: info@ingenieurbernd-renner.de
Zollernalbkreis
Stutt. Gebietsamt Hechingen

Bauvorhaben:
Straßenplan
Sanierung Stutenhofstraße

Maßstab:
1: 250

Gezeichnet: Hechingen-Boll, den
09.02.2022

Blatt:
DE

Blatt:
2